

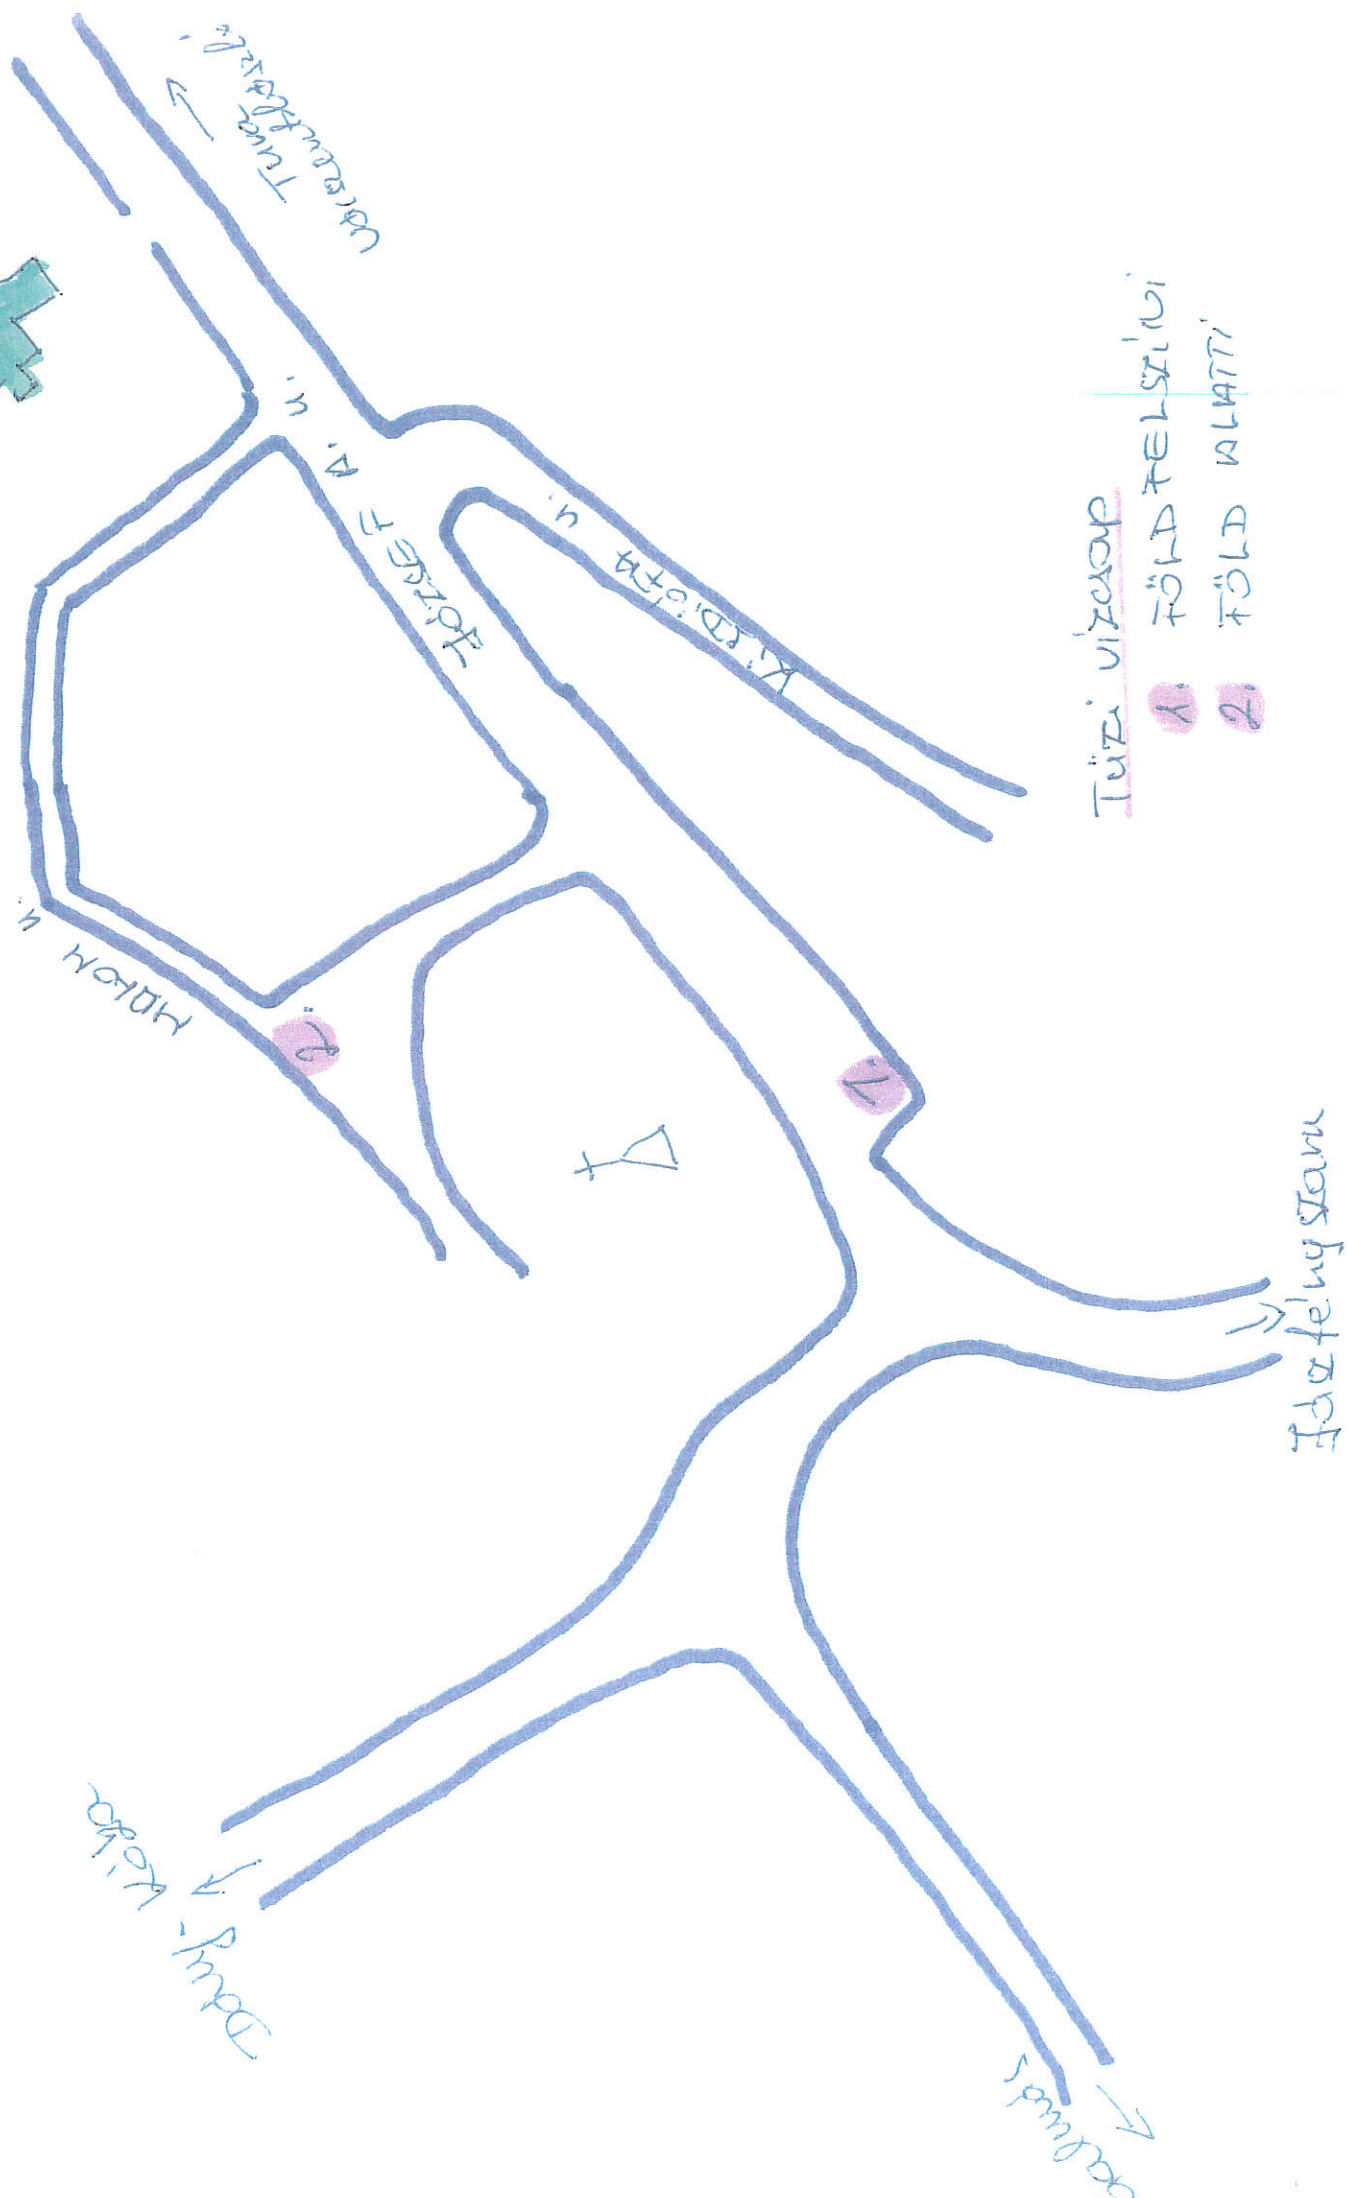
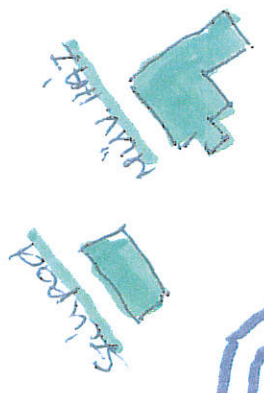


Zedumbok
M: 1:2000

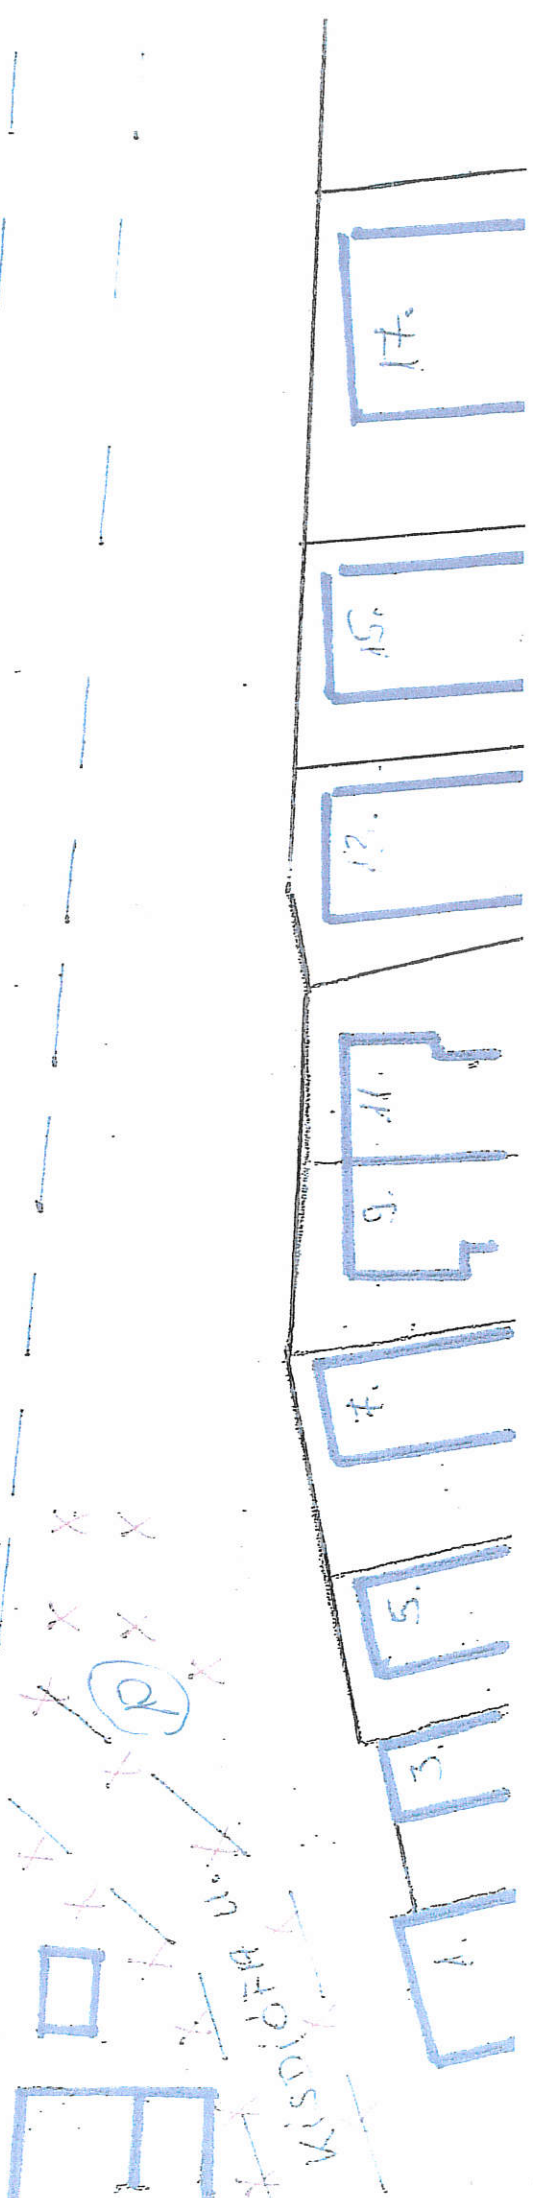

Túri víðavop
1. FÖLD FELSÍÐI
2. FÖLD ALATI


M: 1:500

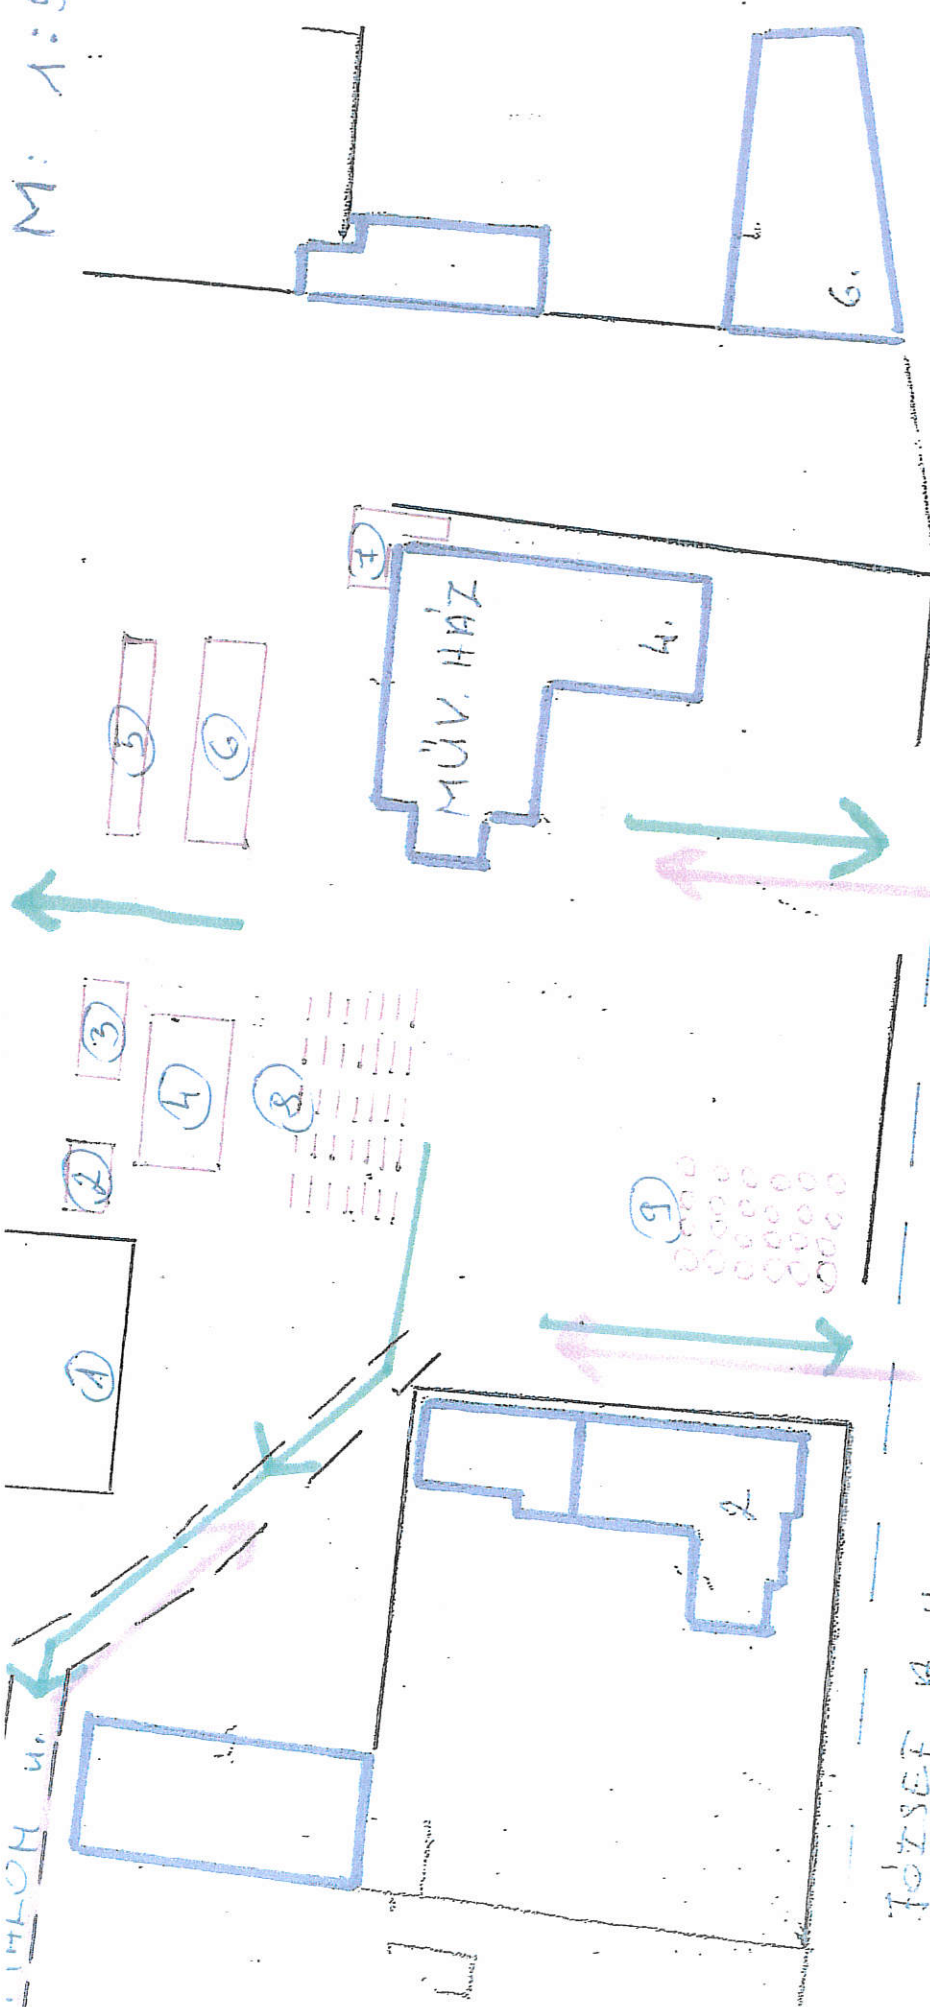

JELMAGYARÁZAT

1. Játszótér
2. Öltöző sátor
3. VIP sátor
4. Színpad
5. Büfé sátor
6. Vendég sátor
7. WC
8. Nézőtéri széksor
9. Főző helyek
10. Árusok sátrai, asztalai

 Menekülési útvonal

 Tűzoltó jármű megközelítési útvonala

1. Művelődési Ház kapuján keresztül, 4m széles
2. József A. u. 2. szám melletti úton, 4m széles
3. Malom úton, 3m széles