


ZSÁMBOK

TELEPÜLÉSRENDÉZÉSI ESZKÖZEINEK FELÜLVIZSGÁLATA

SZABÁLYOZÁSI TERV (BELTERÜLET)

M = 1 : 4 000

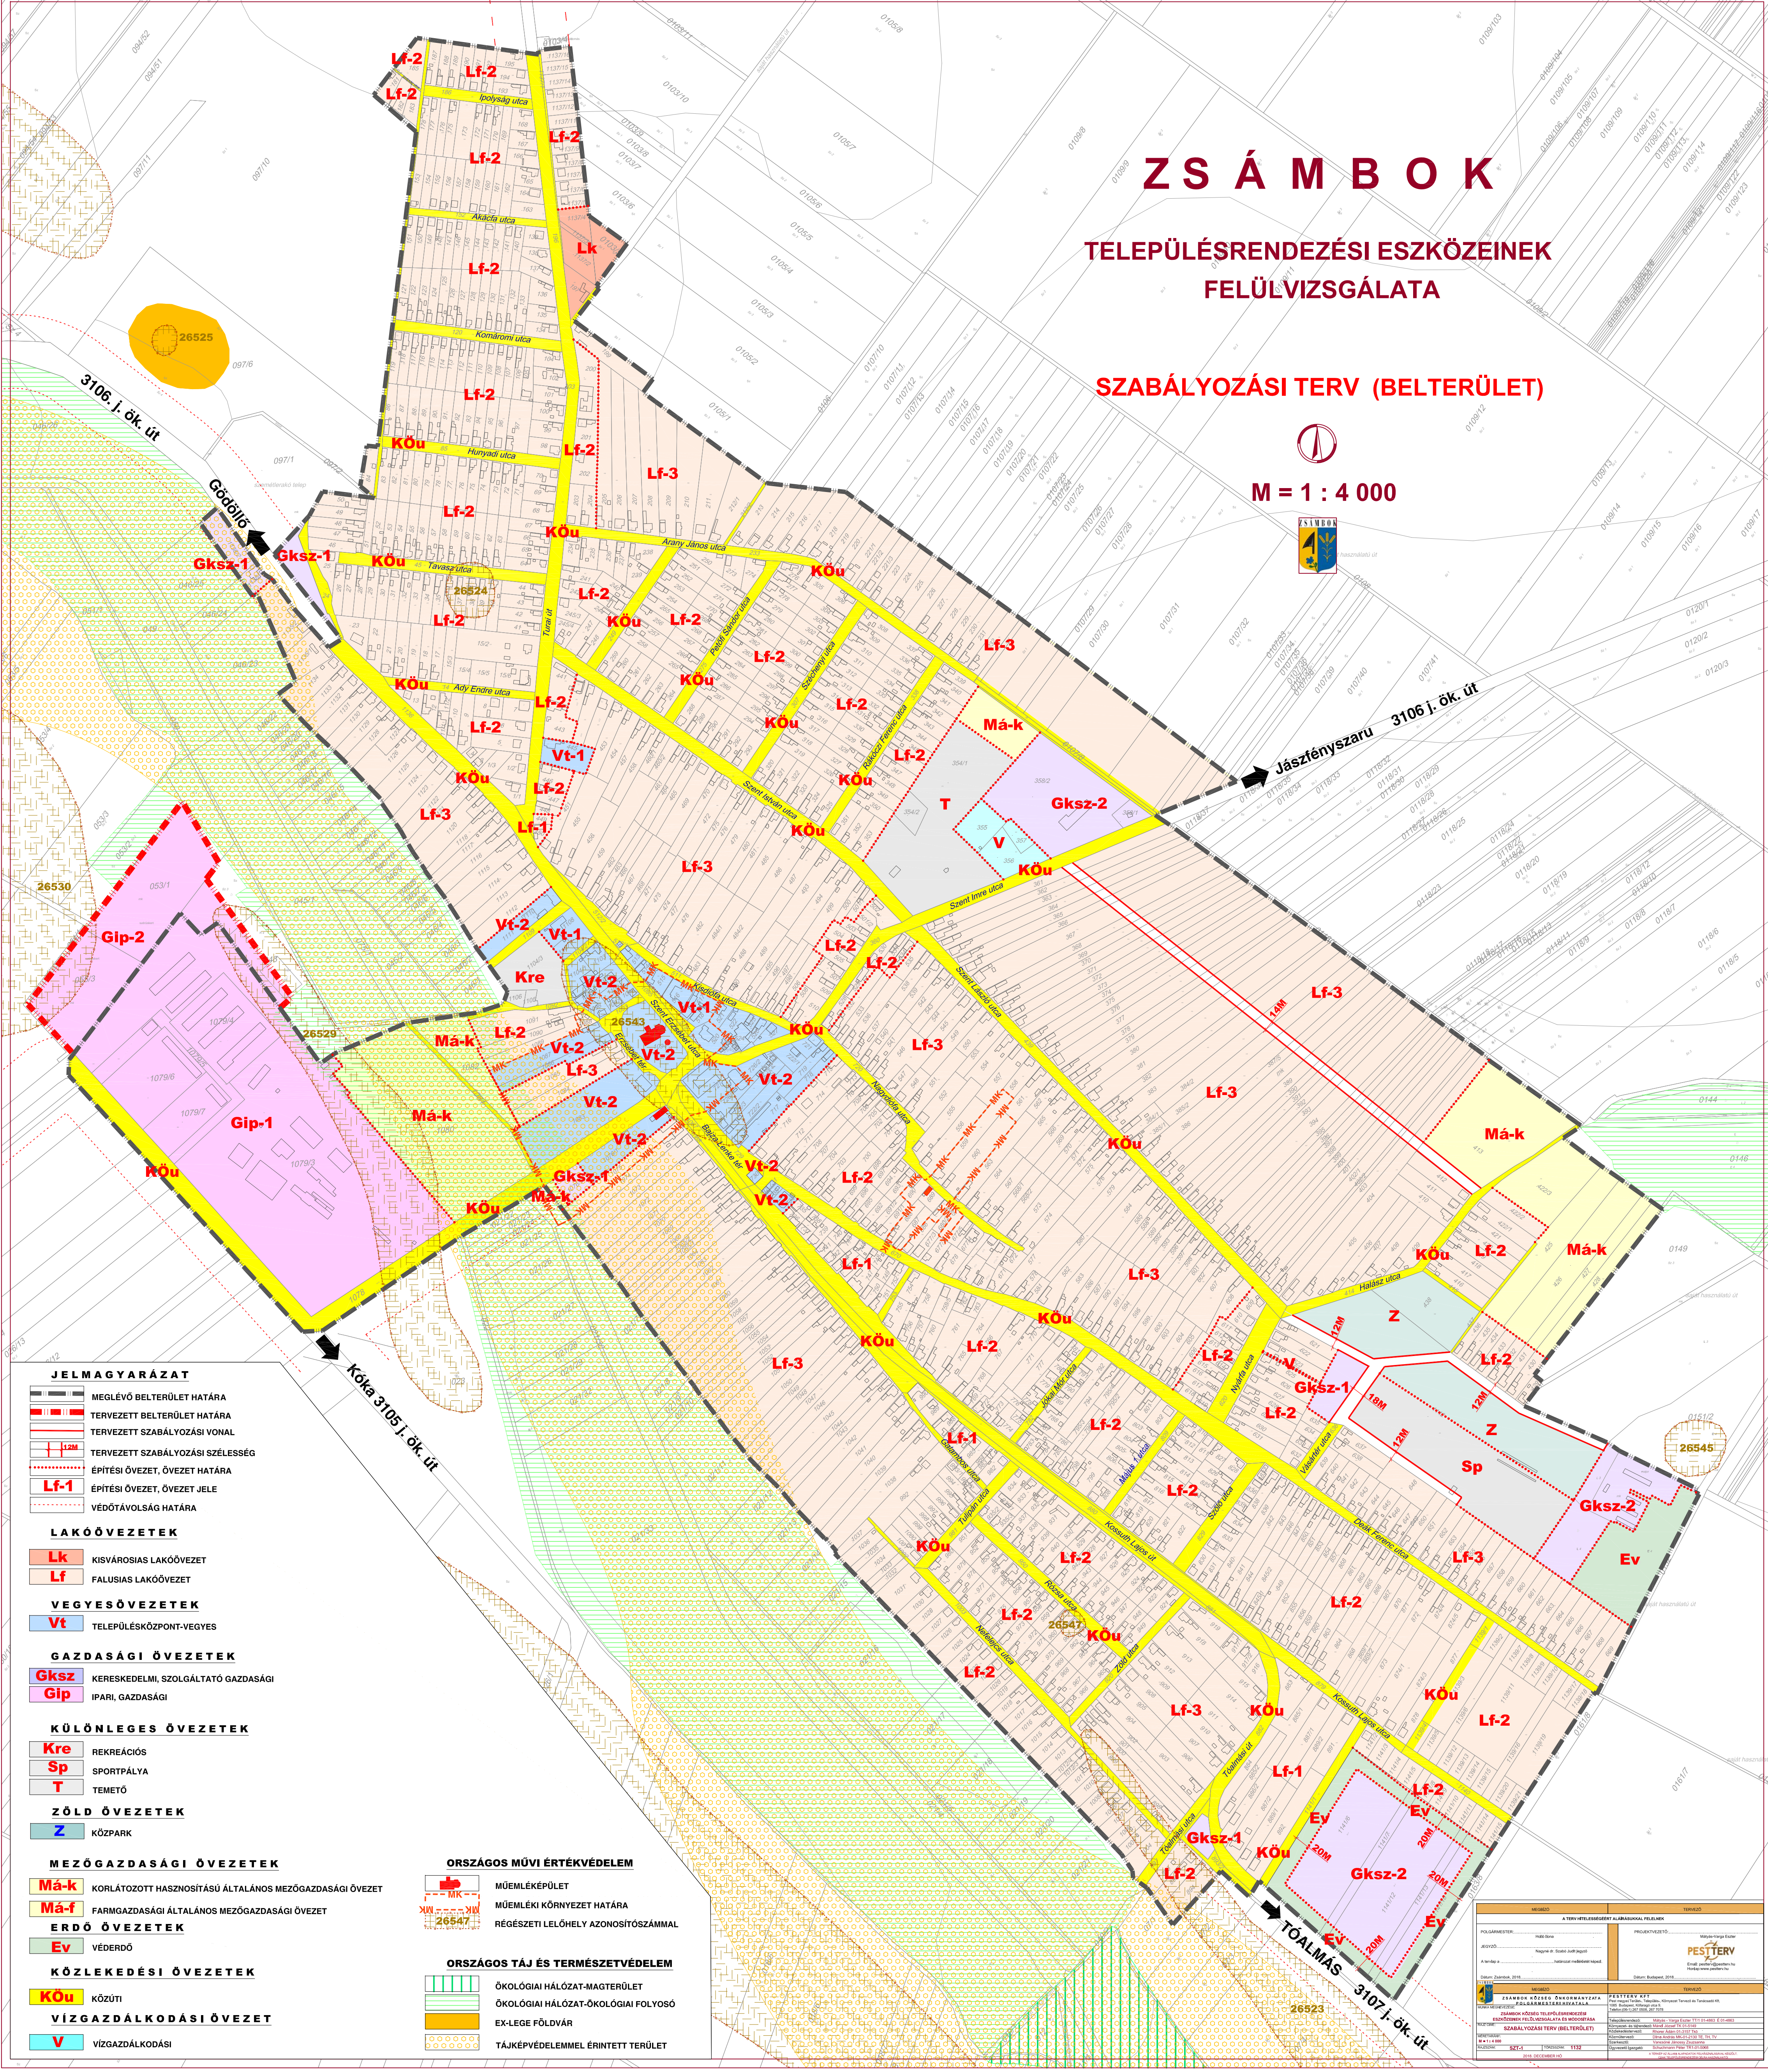

JELMAGYARÁZAT

- MEGLÉVŐ BELTERÜLET HATÁRA
- TERVEZETT BELTERÜLET HATÁRA
- TERVEZETT SZABÁLYOZÁSI VONAL
- TERVEZETT SZABÁLYOZÁSI SZÉLESSÉG
- ÉPÍTÉSI ÖVEZET, ÖVEZET HATÁRA
- ÉPÍTÉSI ÖVEZET, ÖVEZET JELE
- VÉDŐTÁVOLSÁG HATÁRA

LAKÓÖVEZETEK

- Lk KISVÁROSI LAKÓÖVEZET
- Lf FALUSI LAKÓÖVEZET

VEGYES ÖVEZETEK

- Vt TELEPÜLÉSKÖZPONT-VEGYES

GAZDASÁGI ÖVEZETEK

- Gksz KERESKEDELMI, SZOLGÁLTATÓI GAZDASÁGI
- Gip IPARI, GAZDASÁGI

KÜLÖNLÉGES ÖVEZETEK

- Kre REKREÁCIÓS
- Sp SPORTPÁLYA
- T TEMETŐ

ZÖLD ÖVEZETEK

- Z KÖZPARK

MEZŐGAZDASÁGI ÖVEZETEK

- Má-k KORLÁTOZOTT HASZNOSÍTÁSÚ ÁLTALÁNOS MEZŐGAZDASÁGI ÖVEZET
- Má-f FARMGAZDASÁGI ÁLTALÁNOS MEZŐGAZDASÁGI ÖVEZET

ERDŐ ÖVEZETEK

- Ev VÉDERDŐ

KÖZLEKEDÉSI ÖVEZETEK

- KÖu KÖZUTI

VÍZGAZDÁLKODÁSI ÖVEZET

- V VÍZGAZDÁLKODÁSI

ORSZÁGOS MŰVI ÉRTÉKVÉDELEM

- MK MŰEMLEKÉPÜLET
- MK MŰEMLEKI KÖRNYEZET HATÁRA
- 26547 RÉGÉSZETI LELEHÉLY AZONOSÍTÓSZÁMMAL

ORSZÁGOS TÁJ ÉS TERMÉSZETVÉDELEM

- ÖK ÖKOLÓGIAI HÁLÓZAT-MAGTERÜLET
- ÖK ÖKOLÓGIAI HÁLÓZAT-ÖKOLÓGIAI FOLYOSÓ
- EX-LEGE FÖLDVÁR
- ÖK TÁJKÉPVÉDELMELEMLÉRTETT TERÜLET

