

ZÁRTTÉRI KONCERT

22. „Lecsót a keceléből”
hagyományőrző fesztivál programja

eső esetén ZSÁMBOK

2026. augusztus 1.
(szombat)

BIZTONSÁGI INTÉZKEDÉSEK



Készítette:

.....*Dr. Cseffő Károly*.....

Dr. Cseffő Károly PhD.

tűzvédelmi mérnök

Okl. szám: N-18/1997

építésügyi tűzvédelmi tervező

TUÉ 13-1542

info@tuzesmunkavedelem.eu

Kiadja:

.....*Holló Ilona*.....

Holló Ilona

polgármester

Zsámbok Község Önkormányzata

TARTALOMJEGYZÉK

1.	ALAPADATOK	3
2.	JOGSZABÁLYI ALAP	4
3.	A RENDEZVÉNYEN BIZTONSÁGI FELADATOKAT ELLÁTÓK	5
4.	A KONCERT HELYSZÍNE A BIZTONSÁGI ADATOKKAL.....	6
5.	A KONCERT BIZTONSÁGÁT BEFOLYÁSOLÓ TÉNYEZŐK	6
6.	A KONCERT TERÜLETÉNEK HELYSZÍNRAJZA	7
7.	A KONCERT TERÜLETÉNEK ALAPRAJZA.....	8
8.	A KIÜRÍTÉS MEGFELELŐSÉGÉNEK IGAZOLÁSA: KIÜRÍTÉSI SZÁMÍTÁS.....	9
	Az épület elhelyezkedése, tűzoltási felvonulási területe	9
	Az épület kiürítés számítása	9
9.	BIZTONSÁGI INTÉZKEDÉSEK A KONCERT MEGSZERVEZÉSÉHEZ	14
	Színpad tűzvédelme.....	15
	Biztonsági feladatot ellátó személyek oktatása	15
	Felelős szervező feladata.....	15
	A Felelős Szervező által kijelölt közreműködők feladata	15
	Biztonsági szolgálat vezetőjének feladata	16
	A biztonsági szolgálat tagjaival szembeni elvárások.....	16
	Fellépők, előadók, szereplők.....	16
10.	TEENDŐK TŰZ ESETÉN	17
	A. TŰZJELZÉS.....	17
	B. TŰZOLTÁS	18
	C. MENEKÜLÉS, MENTÉS	20
11.	VESZÉLYHELYZET BEJELENTÉSE:.....	21
	MELLÉKLETEK	22
	1. sz. Melléklet.....	23
	TŰZVÉDELMI OKTATÁSI TEMATIKA BIZTONSÁGI SZOLGÁLAT RÉSZÉRE	23
	2. sz. Melléklet.....	28
	TŰZVÉDELMI OKTATÁSI TEMATIKA SZERVEZŐK RÉSZÉRE.....	28
	3. sz. Melléklet.....	33
	TŰZVÉDELMI TÁJÉKOZTATÁS (oktatás) fellépők, előadók részére.....	33
	4. sz. Melléklet.....	38
	TŰZVÉDELMI OKTATÁSI JEGYZŐKÖNYV	38
	5. sz. Melléklet.....	40
	ENGEDÉLY FELTÉTELEK ALKALOMSZERŰ TŰZVESZÉLYES TEVÉKENYSÉG VÉGZÉSÉHEZ	40
	6. Melléklet	43
	A RENDEZVÉNY FELELŐS SZERVEZŐJÉNEK NYILATKOZATA A RENDEZVÉNY TERÜLETÉN VÁRHATÓ EGYIDEJŰ RÉSZTVEVŐK SZÁMÁRÓL	43
	7. Melléklet	44
	KÉSZENLÉTI MOZGÓÖRSÉG	44

1. ALAPADATOK

Megnevezés:

Zárttéri koncert (továbbiakban: koncert) a 22. „Lecsót a keceléből” hagyományörző szabadtéri fesztivál (továbbiakban: Rendezvény) **programja eső esetén.**

Helyszín:

Bajza Lenke Általános Iskola TORNATEREM
2116 Zsámbok, Bajza Lenke tér 17.

Dátum, időpont:

2026.augusztus 1. (szombat) 18.30 - 21.00

A koncertet szervező intézmény:

Zsámbok Község Önkormányzata 2116 Zsámbok, Bajza Lenke tér 10.

Felelős szervező (irányító személy):

Holló Ilona polgármester +36 20 924 9484

Rendezvény felelős szervezője:

A rendezvény teljes időtartama alatt a rendezvény helyszínén tartózkodó olyan személy, aki teljes hatáskörrel utasíthatja a rendezvény biztosításában résztvevő személyeket, kapcsolatot tart a mentésbe bevonható szervekkel, figyelemmel kíséri az időjárási körülmények változását, és leállítja a rendezvény további folytatását, ha résztvevők életét vagy testi épségét veszélyeztető helyzet várható vagy kialakult.

Jelen biztonsági intézkedések dokumentáció készítője:

Dr. Cseffó Károly PhD. tűzvédelmi mérnök Okl. szám: N-18/1997, (Ybl)

építésügyi tűzvédelmi tervező TUÉ 13-1542

+36 30 413 7359 info@tuzesmunkavedelem.eu

2. JOGSZABÁLYI ALAP

- 54/2014. (XII. 5.) BM rendelettel kiadott Országos Tűzvédelmi Szabályzat (OTSZ):
- Kiűrités Tűzvédelmi Műszaki Irányelv (TvMI) 2.6:2024.02.01

206. § (1) A kulturális, sport- és oktatási létesítményekben, helyiségekben esetenként nem az eredeti rendeltetésnek megfelelő, alkalomszerű kulturális és sportrendezvényekre a vonatkozó tűzvédelmi előírásokat, biztonsági intézkedéseket a rendezvény felelős szervezője köteles írásban meghatározni és a rendezvény időpontja előtt legalább 15 nappal azt tájékoztatás céljából a tűzvédelmi hatóságnak megküldeni e-papíron vagy e-mailen.

Pest Vármegyei Kormányhivatal Hatósági Főosztály
1052 Budapest, Városház utca 7.
e-mail: hatosag@pest.gov.hu
telefon: +36 1 328 58 09

215. § (3) A rendezvény szervezője gondoskodik a rendezvény megkezdése előtt, annak folyamán feladatot ellátó személyek dokumentált tűzvédelmi oktatásáról, melyet a rendezvény teljes időtartama alatt a helyszínen kell tartani.

(4) A tűzvédelmi előírásokat, biztonsági intézkedéseket tartalmazó dokumentációt a rendezvény szervezőjének a szabadtéri rendezvényt vagy annak megszüntetésének bejelentését követően legalább egy évig meg kell őriznie.

Kapcsolódó jogszabályok:

- 1994. évi XXXIV. törvény a Rendőrségről
- 5/2006. (II. 7.) EüM rendelet a mentésről

3. A RENDEZVÉNYEN BIZTONSÁGI FELADATOKAT ELLÁTÓK

A szervezők névvel, logóval ellátott kítűzött viselnek a Rendezvény ideje alatt.

A Rendezvény kijelölt tűzvédelmi felelősének neve, elérhetősége:
Szabó Benedek Tel.: +36 20 524 9881

Vásárolók irányítása, tájékoztatása, ellenőrzése:
Németh Attila Tel.: +36 20 511-1293

A rendezvény biztosítását ellátó szervezet neve, a biztonsági személyzet létszáma, a biztonsági személyzetet irányító személy neve, elérhetősége: **Polgárőrség 8 fő,**
irányító személy: Kovács István polgárőr egyesület vezetője Tel: +36 70 602 1616

A jelenlévő rendőri, rendfenntartó szervezet neve, létszáma, kapcsolattartó neve, elérhetősége:
Rendőrség, 4 fő, Rendőri Biztosítás parancsnoka: Nagy Gábor rendőr őrnagy,
Gödöllői Rendőrkapitányság Turai Kmb. alosztályvezető, Tel: +36 20 352 91 99

Az egészségügyi biztosítást végző cég neve, elérhetősége, létszáma: Készenléti Mentők Kft.
Készenléti Mozgóőrséget biztosít 2 fővel, cím: 2724 Újlengyel, Petőfi Sándor u. 48
kapcsolattartó: Kristóf László ügyvezető ig. Tel.+36 20 805 2028

Tűz- és természeti csapás (viharos időjárás, káresemény) során értesítendő:

- **Gödöllői Katasztrófavédelmi Kirendeltség**
Telefonszám: +36 28 528 700 e-mail: godollo.kk@katved.gov.hu
- Hívni kell a központi segélyhívót a 112 telefonszámon,

A koncert beltérben történő megtartásának elrendelése, biztonsági feladatok:

A főszervező (polgármester) figyeli az időjárás változását, tartós esetén a koncert kezdete előtt minimum 1 órával elrendeli hangosbemondón a koncert helyszínének megváltoztatását, amely a tornaterem.

A fesztivál helyszínén tartózkodók befejezik a tevékenységüket, bezárják a felszereléseiket.

A biztonsági szolgálat, a polgárőrök lezárják a kerítéssel körülvett udvart.

A biztonsági szolgálat, a polgárőrök felügyeletével a koncert közönsége átvonul a József Attila utcán gyalogosan vagy saját autóval a tornateremhez.

Parkolni a tornaterem mellett, az utcán, a parkolóban lehet.

A tornaterem épületének bejáratánál a biztonsági szolgálat annyi főt enged be az épületbe, amennyi a megengedett maximális létszám!

A koncert ideje alatt a biztonsági szolgálat felügyeli a rendet, veszélyhelyzet esetén intézkedik a felelős szervező előzetes, valamint azonnal biztonsági intézkedéseinek megfelelően.

Tűz esetén a biztonsági szolgálat vezetője kapcsolja le az áramot az épületben.

Tűz esetén a fellépők befejezik az előadást és kimenekülnek az épületből a közönséggel együtt, és gyülekeznek a parkolóban.

4. A KONCERT HELYSZÍNE A BIZTONSÁGI ADATOKKAL

Bajza Lenke Általános Iskola TORNATEREM

2116 Zsámbok, Bajza Lenke tér 17.

Rendezvény felelős szervezője: Holló Iлона polgármester	Elérhetősége: +36 20 924 9484
---	-------------------------------

Tájékoztatás, tűzjelzés módja	Kiürítés lehetősége	Közművek főelzáróinak helye	Tűzoltás lehetősége	Elsősegélynyújtó hely
Hangos kiabálással.	KIJÁRATON és az I. sz. VÉSZKIJÁRATON át	<u>Tűzeseti főkapcsoló:</u> villanyóra szekrényben, a Tornateremben a KIJÁRAT mellett, a falon <u>Vízlezáró:</u> udvaron aknában	Készenléltben tartott tűzoltó készülékeken felül 5 db 34A/183B/C típusú porral oltó tűzoltó készülék a tornateremben	A tornaterem mellett, az udvaron

Tűzoltási felvonulási terület:	Szent Erzsébet tér, Bajza Lenke tér, Szent Imre utca (szilárd útburkolat)
--------------------------------	--

5. A KONCERT BIZTONSÁGÁT BEFOLYÁSOLÓ TÉNYEZŐK

Résztevők:

Családi rendezvény, melyen többségében (az eddigi tapasztalatok alapján) a vendégek 70-80 %-a a község lakosai lesznek.

Menekülésben korlátozott személyek, külföldi vendégek jelenléte nem valószínű.

Vészjelzés adása:

A koncert helyszínén vészjelzés adására 2 db működőképes, feltöltött akkumulátoros kézi megafont (hangosbeszélő) kell biztosítani.


Áramszünet esetén a szervezők hangosbeszélőn és hangos szóval is tájékoztatják a koncerten tartózkodókat a szükséges információkról.

A hangosító rendszer biztonsági célú alkalmazásakor, a hallhatóság biztosítása érdekében minden egyéb hangforrást el kell némítani, tiltani kell a figyelem elterelés elkerülése végett.

6. A KONCERT TERÜLETÉNEK HELYSZÍNRAJZA



7. A KONCERT TERÜLETÉNEK ALAPRAJZA

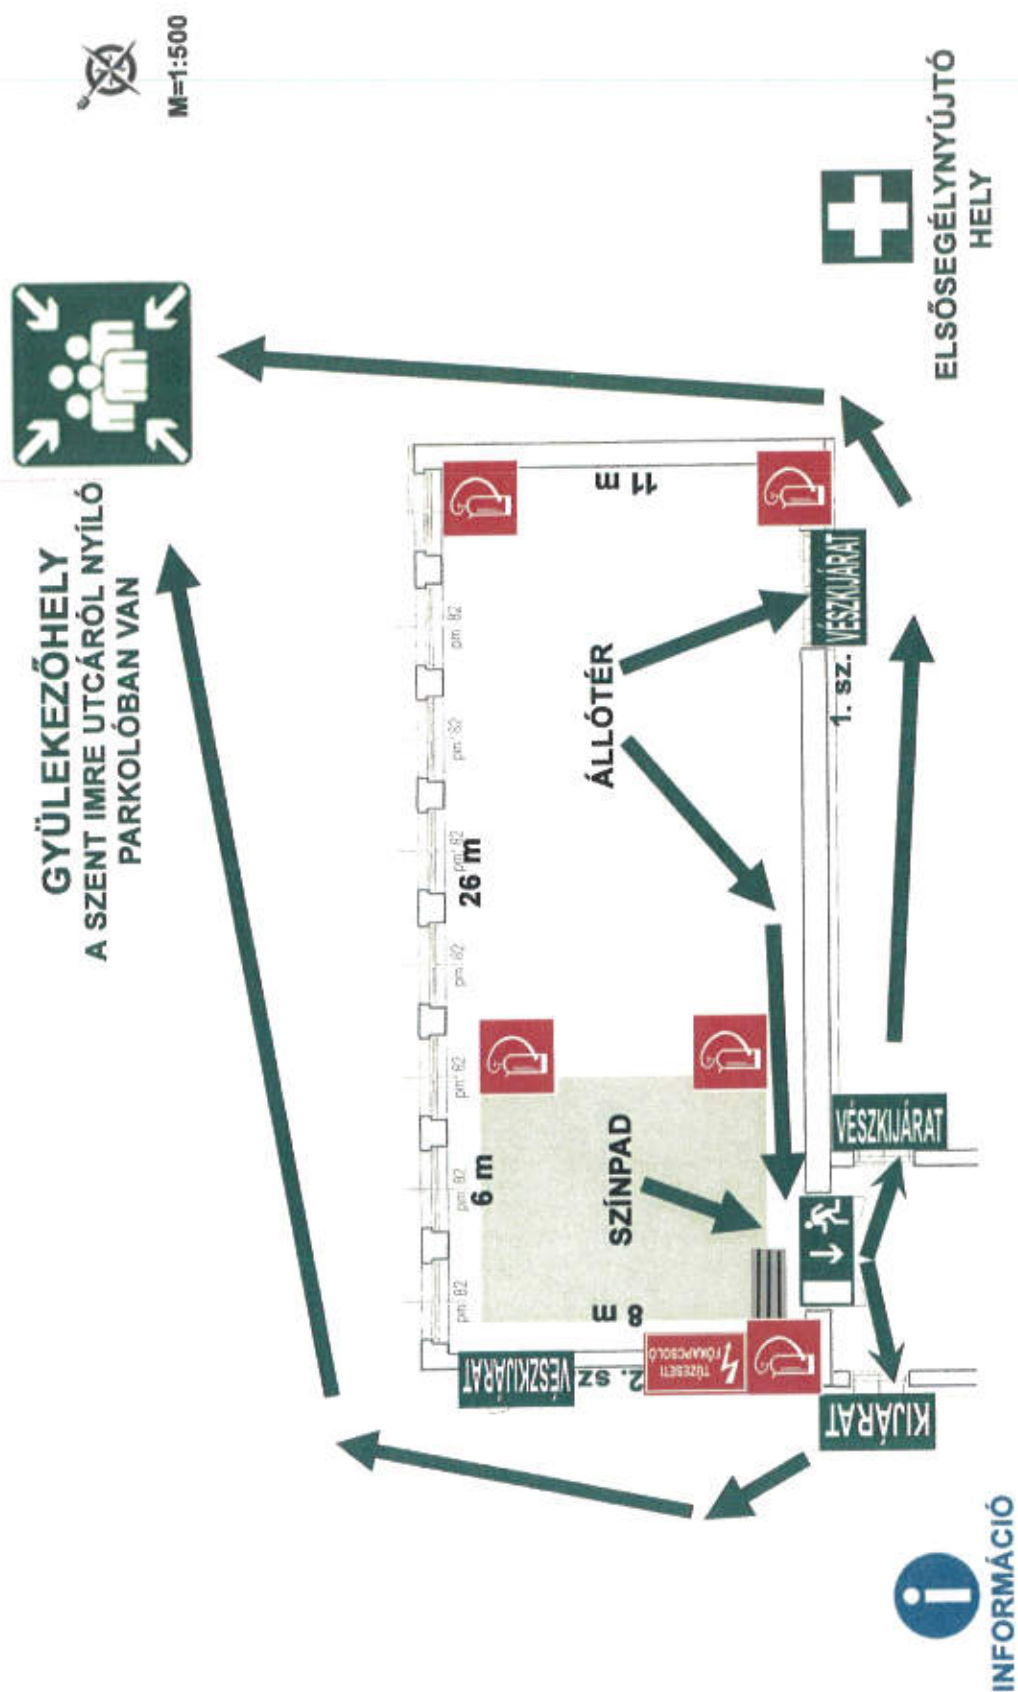

8. A KIÜRÍTÉS MEGFELELŐSÉGÉNEK IGAZOLÁSA: KIÜRÍTÉSI SZÁMÍTÁS

Az épület elhelyezkedése, tűzoltási felvonulási területe

A tornaterem épülete az iskolaépület mellett, önálló tűzszakaszként **Zsámbok, Szent Imre utcán található**. Az épület megközelítése a **Szent Imre utcáról, kertkapun és 2 db tűzoltó gépjármű közlekedésre alkalmas kapukon** történhet.

Az épület tűzoltási felvonulási útjaként a közterületi utcák vehetők figyelembe.

Az iskola belső udvarát tűzoltó gépjárművel meg lehet megközelíteni.

Az épület kijáráttal, vészkijáráttal, menekülési lehetőséggel rendelkezik.

Az épület kiürítés számítása

A kiürítésszámítás az **54/2014. BM rendelet** (Országos Tűzvédelmi Szabályzat, továbbiakban **OTSZ**), és a **Kiürítés TVMI 2.6:2024.02.01** szerint és az iskola vezetője által átadott M=1:100 méretarányú rajz és Holló Ilona polgármesterrel történt személyes helyszíni felmérés alapján készült.

Referenciaadatok:

**A Tornaterem befogadóképessége egyidejűleg a rendezvény alatt:
maximális 200 fő.**

A Tornateremnek **1 db főbejárata/kijárata és 2 db vészkijárata** van.

Az építmény tűzveszélyességi jellemzői:

Az épületszerkezetekben tűzállósági fokozata:	II.
Rendeltetése:	iskola/tornaterem

Az épület mértékadó kockázati osztálya: AK alacsony kockázati osztályú

Az épület kiürítése:

A Tornaterem kiürítése természetes útvonalon a **KIJÁRATON** és az 1. sz. **VÉSZKIJÁRATON** keresztül történik.

A KIJÁRAT akkor használható kiürítésre biztonságosan, ha a Tornatermi, valamint az iskola épülete felőli Kijárati ajtószárnyakat leszerelik a Rendezvény teljes idejére

A 2. sz. Vészkijárat a szertáron keresztül vezet a szabadba. A számításnál nem vettem figyelembe ezen útvonal használhatóságát, mivel a szertárban tornaeszközök, éghető anyagok vannak elhelyezve. A Tornaterem elhagyása után a bent tartózkodók **gyülekeznek a Tornaterem épülete mellett (romhatáron kívül), a Szent Imre utcáról nyíló parkolóban, a kijelölt gyülekezőhelyen**. A kijelölt **gyülekezőhelyet** nagyméretű szabványtáblával jelölni kell.

Alapadatok:

Az OTSZ 7. melléklet 1. táblázat szerint a megengedett kiürítési idő az AK (alacsony kockázati) osztályba sorolt épület helyiségeinél **1,5 perc**, míg az épület kiürítésére **8 perc**.

	A		B	C	D
1			belmagasság	a kiürítés megengedett időtartama (perc), ha a kiürítendő kockázati egység kockázati osztálya	
2				NAK	AK, KK, MK
3	Első szakasz			1,0	1,5
4	Az első szakasz időtartamának megengedett növelése (perc)	tűzjelző berendezés létesítése esetén		+0,2	
5		tűzoltó berendezés létesítése esetén		+0,4	
6		többirányú kiürítés esetén	0–4 m	+0,4	
7			4–10 m	+0,6	+0,8
8			>10 m	+1,2	+1,4
9		ipari, mezőgazdasági, tárolási alaprendeltetés esetén, hő- és füstelvezetéssel ellátott térben, ha a kiürítésre szolgáló útvonalon biztonsági világítás és menekülési jelek létesülnek	0–4 m	+0,6	
10			4–10 m	+0,9	+1,2
11			>10 m	+1,2	+1,5
12	Második szakasz			6,0	8,0
13	Menekülésben korlátozott személyek részére szolgáló átmeneti védett tér elérési ideje menekülési útvonalon keresztül, a menekülési útvonalba lépés helyétől mérve			1,2	

Jelen esetben, mivel a rendezvény nem tömegrendezvény és lesznek nem rögzített ülőhelyek (székek)
a 200 fő közönség + szervezők által használható terület min. 200 m².
Így a létszámsűrűség $200/200 = 1 \text{ fő / m}^2$

TVMI 6.3.8. 5. táblázat – Emberek haladási sebessége a menekülés adott szakaszának létszámsűrűsége függvényében **29.0 m/s**

A helyiségben, vagy a veszélyeztetett területen áthaladók létszámsűrűsége D		Vízszintes haladási sebesség m/min [m/s]	Haladás lépcsőn, m/min [m/s]	
(fő/m ²)	(m ² /fő)		lefelé	fölfelé
D < 0,5	1/D > 2	40,00 [0,67]	32,00 [0,53]	30,00 [0,50]
0,5 ≤ D < 1	2 ≥ 1/D > 1	37,00 [0,62]	30,00 [0,50]	28,00 [0,46]
1 ≤ D < 2	1 ≥ 1/D > 0,5	29,00 [0,48]	23,00 [0,38]	21,00 [0,35]
2 ≤ D < 3	0,5 ≥ 1/D > 0,33	17,00 [0,28]	14,00 [0,23]	13,00 [0,21]
3 ≤ D	0,33 ≥ 1/D	6,00 [0,10]	5,00 [0,08]	4,00 [0,07]

Az épület AK (alacsony kockázati) osztályú, ezért az OTSZ 7. melléklet 1. táblázat szerint a „Menekülési út elérési távolsága” **max. 45 méter**, a „Menekülési útvonal megengedett legnagyobb hossza” **max. 300 méter**.

A Tornateremben a legnagyobb távolság. 25 méter < max. 45 méter, MEGFELEL.

1. táblázat, A kiürítés általános követelményei alcímhez

	A		B	C	D
1			belmagasság	a megengedett legnagyobb útvonalhossz (m), ha a kiürítendő kockázati egység kockázati osztálya	
2				NAK	AK, KK, MK
3	Menekülési út elérési távolsága			30 m	45 m
4	Átmeneti védett tér és biztonságos tér elérési távolsága menekülési útvonal nélkül				
6		tűzoltó berendezés létesítése esetén		+10 m	
13	Menekülési útvonal megengedett legnagyobb hossza			200 m	300 m
14	Menekülésben korlátozott személyek részére szolgáló átmeneti védett tér elérési távolsága menekülési útvonalon keresztül, a menekülési útvonalba lépés helyétől mérve			40 m	

1. Helyiség kiürítési időtartamának számítása (kiürítés első szakaszának számítása)

A helyiség kiürítés időtartama az útszakaszok hossza alapján

$$t_{1a} = \sum_{i=1}^n \frac{S_{1i}}{v_i}$$

ahol: t_{1a} a legkedvezőtlenebb útvonalból és a haladási sebességből meghatározott idő percben (min)
 S_{1i} a menekülésnél számításba vett és a 4.1. pont alapján meghatározott útvonal útszakaszainak hossza méterben (m)
 v_i az egyes útszakaszokhoz tartozó létszámsűrűségektől függően az 6.3.8. pont alapján meghatározott haladási sebességeknek (m/min),

A TORNATEREMBŐL A VÉSZKIJÁRATI AJTÓN KÖZVETLENÜL A SZABADBA, AZ ISKOLA UDVARÁRA MENEKÍTJÜK A BENT TARTÓZKODÓKAT.

TORNATEREM A legkedvezőtlenebb helyről megteendő úthossz: 25 m

$$t_{1a} = 25 / 29 = 0,86 \text{ min} < 1,5 \text{ min MEGFELEL}$$

2. A helyiség kiürítés időtartama a számításba vett kiürítési útvonal szabad szélességének átbocsátó képessége alapján

$$t_{1b} = \frac{N_1}{k * \sum_{i=1}^n l_{1szi}}$$

ahol:
 t_{1b} a helyiségnek a kiürítési időtartama az útvonal szabad szélességének átbocsátóképessége alapján percben (min),
 N_1 a helyiségből eltávolítandó személyek száma, (fő),
 k a szabad szélesség átlagos átbocsátóképessége (fő/m*min) 65 fő/m*min
 l_{1szi} a helyiség a menekülési útvonalra, biztonságos térbe nyíló kijáratának a 4.2. pont alapján meghatározott számításba vett szabad szélessége méterben (m)

TORNATEREM

$N_{össz}$ - személyek száma max. 200 fő

N_1 - Kijáratí ajtón menekítendő személyek száma 70 fő, amennyiben a Tornatermi, valamint az iskola épülete felőli Kijáratí ajtószárnyakat leszerelik a Rendezvény teljes idejére

N_2 - 1.sz. Vészkijáratí ajtón menekítendő személyek száma 130 fő

k - a vészkijáratí ajtó átbocsátási tényező, valamint a szabad szélesség átlagos átbocsátóképessége 65 fő/m*min

l_{1szi} - a Kijáratí ajtóhoz vezető út szabad szélessége 1,0 m. (színpadi lépcső-bordásfal között), a Kijáratí ajtó szélessége 1,5 m. A kisebb értéket figyelembe véve a számításnál: 1.0 m

l_{2szi} - az 1.sz. Vészkijáratí ajtó szélessége 1,5 m.

a Kijáraton keresztül menekítendő személyek kiürítési időtartama, amennyiben a Tornatermi, valamint az iskola épülete felőli Kijáraton ajtószárnyakat leszerelik a Rendezvény teljes idejére:

$$t_{2b} = 70 \text{ fő} / 65 \text{ fő/m}^2 \cdot \text{min} \cdot 1,0 \text{ m} = 1,08 \text{ min} < 1,5 \text{ min} \text{ MEGFELEL}$$

az 1.sz. Vészkijáraton keresztül menekítendő személyek kiürítési időtartama:

$$t_{1b} = 130 \text{ fő} / 65 \text{ fő/m}^2 \cdot \text{min} \cdot 1,5 \text{ m} = 1,33 \text{ min} < 1,5 \text{ min} \text{ MEGFELEL}$$

A TORNATEREMBŐL a Kijáraton keresztül 0,5 m távolságon belül, az 1.sz. Vészkijáraton keresztül közvetlenül a szabadba lehet menekíteni, így a 2. szakasz számítására nincs szükség.

**MEGÁLLAPÍTHATÓ, HOGY A TORNATEREM ALKALMAS
MAX. 200 FŐS RENDEZVÉNY MEGTARTÁSÁRA KIÜRÍTÉSI SZEMPONTBÓL,
AMENNYIBEN A TORNATERMI, VALAMINT AZ ISKOLA ÉPÜLETE FELŐLI
KIJÁRATI AJTÓSZÁRNYAKAT LESZERELIK
A RENDEZVÉNY TELJES IDEJÉRE!!!**

**AMENNYIBEN NEM SZERELIK LE AZ AJTÓSZÁRNYAKAT, AKKOR CSAK AZ 1.SZ.
VÉSZKIJÁRATI AJTÓ VEHETŐ FIGYELEMBE MENEKÍTÉSRE:
EZ ESETBEN MAX. 130 FŐVEL!**

9. BIZTONSÁGI INTÉZKEDÉSEK A KONCERT MEGSZERVEZÉSÉHEZ

ELŐZETESEN:

A tornaterem berendezése, a színpad felállítása.

A koncerten **potenciális tűzveszélyt jelent az elektromos berendezések használata**, ezért fontos a biztonságos állapotuk előzetes ellenőrzése: **A hangosítás bérelt eszközökkel történik. Ezeknek az eszközöknek rendelkezniük kell érvényes tűzvédelmi szabványossági és villamosbiztonsági (érintésvédelmi) felülvizsgálatokkal.**

Kézi tűzoltó készülékek készenlétben tartása.

Menekülési táblák, helyszínrajz kihelyezése, amely a menekülési útvonalat, a kijáratok és gyülekezőhely elérési irányát jelzi.

A menekülési és tűzoltási felvonulási útvonalak szabadon tartásának előzetes, majd rendszeres ellenőrzése.

Megfelelő tájékoztató rendszer kialakítása, kiépítése.

A szervezők oktatása, résztvevők (vendégek, programszervezők) előzetes tájékoztatása a biztonsági szabályokról (ld. oktatási tematikák).

Tűzveszélyes vagy alkalmoszerű tűzveszélyes tevékenységet végző személyek *(saját és külső szervezet esetén egyaránt)* számára **tűzvédelmi előírások, feltételek meghatározása és átadása az engedélyezett tevékenység végzéséhez.**

A KONCERT IDEJÉN:

A koncert ideje alatt az épületben dohányozni, nyílt lángot használni tilos.

A dohányzás tilalmát „Dohányozni tilos!” szabványtáblával jelölni kell.

Dohányozni kizárólag szabadtéren, a bejáratoktól min. 5 méterre megengedett.

Égő dohánytermék felügyelet nélkül hagyni tilos. Égő dohánytermék, gyufát, és egyéb gyújtóforrást tilos olyan helyre tenni, vagy ott eldobni, ahol tüzet vagy robbanást okozhat.

PB gázpalackot tárolni, használni az épületben tilos.

A kijáratokat, menekülési útvonalakat, tűzoltó készülékeket, közüzemi elzárókat folyamatosan szabadon kell tartani, eljűk pakolni, eltorlaszolni tilos.

A vendégekkel a bejáratoknál kihelyezett tájékoztató táblákon ismertetni kell a tűz eseti teendőket: **tűzjelzés, tűzoltás, menekülés módja.**

Színpad tűzvédelme

54/2014. (XII. 5.) BM rendelet 212. § (2)

A színpad alatt tárolni, raktározni tilos, ott csak a funkció ellátásához legszükségesebb eszközök, berendezések lehetnek, melyek elhelyezésének módjával biztosítani kell a tűzoltó készülékkel történő, késedelem nélküli beavatkozás lehetőségét.

A színpad védelmére 2 db 34A/183B/C típusú porral oltó tűzoltó készüléket kell készenlétben tartani, melyek helyét utánvilágító táblával kell jelölni.

**A színpadon, a tornaterem épületében
nyílt lángot, pirotechnikai terméket használni, dohányozni tilos.**

Biztonsági feladatot ellátó személyek oktatása

A rendezvény felelős szervezője az alárendeltségébe tartozó szervezők és a biztonsági szolgálat vezetője részére oktatási tematikát biztosít, melyet szóbeli vagy írásbeli oktatás keretében a személyzet részére a vezetőjük ismertet.

Az oktatás elvégzését dokumentálni szükséges a Mellékletben található Tűzvédelmi oktatási jegyzőkönyv mintának megfelelően.

A rendezvény szervezője tájékoztatja a nem alárendeltségbe tartozó személyeket, szervezeteket a rendezvény tűzvédelmi előírásairól, a biztonsági intézkedésekről írásos formában, azaz rendelkezésükre bocsátja a fenti dokumentációk vonatkozó részeit, amely tűzvédelmi oktatásnak minősül, melyet dokumentálni kell: a résztvevők oktatási jegyzőkönyvben aláírásukkal igazolják, hogy megismerték és megtartják a szükséges biztonsági szabályokat. Az oktatási jegyzőkönyvet a rendezvény területén tartják a rendezvény teljes ideje alatt, majd megőrzik azt egy évig, illetve szükség esetén az illetékes hatóság rendelkezésére bocsátják.

Felelős szervező feladata

- Intézkedik a meteorológiai előrejelzés, a riasztási rendszer figyeléséről, a jelentés, tájékoztatás rendjéről, módjáról
- Dönt a rendezvényhelyszín maximális befogadóképességének ismeretében a belépők számának korlátozásáról, vagy a belépés szüneteltetéséről,
- Dönt a veszélyhelyzetek megszüntetésére irányuló megelőző, korlátozó intézkedések bevezetéséről.

A Felelős Szervező által kijelölt közreműködők feladata

- A rendezvényterület ellenőrzése, az illetéktelen, engedély nélkül behatoló személyek, baleset, tüzeset, rendzavarás észlelése vagy annak veszélye esetén annak jelzése.
- A rendezvény ideje alatt a helyszínen tartózkodók tájékoztatása, vészesemény esetén értesítése, riasztása, menekülésük koordinálása A közreműködőktől elvárt magatartásformák
- Tartsa be a Felelős szervező által kiadott, a rendezvény rendjére, a műsorszolgáltatásra vonatkozó előírásokat.
- Kísérje figyelemmel a helyszínen a rendezvény résztvevőinek biztonságáról adott tájékoztatókat.

- Vegye figyelembe és tartsa be a rendezvény rendjére, biztonságára vonatkozó, a szervező vagy a biztonsági szolgálat által adott felhívásokat.
- Vegye figyelembe a kihelyezett biztonsági jelzéseket, szükség esetén annak megfelelően járjon el.
- A balesetet, káreseményt jelentse be a szervezőnek, vagy a biztonsági szolgálat tagjának.

Biztonsági szolgálat vezetőjének feladata

- A rendezvény megkezdése előtt ellenőrzi:
 - a helyszínen tartózkodók tájékoztatására, értesítésére, riasztására alkalmazott hangosító eszközök elérhetőségét, működőképességét,
 - a menekülési táblák meglétét, láthatóságát, megfelelőségét

A biztonsági szolgálat tagjaival szembeni elvárások

A biztonsági szolgálat tagja köteles ismerni:

- a rendezvény elrendezési tervét,
- a rendezvény szervezőjének tűzvédelmi előírásait, biztonsági intézkedéseit,
- a menekülési útvonalakat, biztonsági tájékoztató pontokat,
- a tűzoltó készülékek készenlétkben tartási helyeit,
- a tűzoltó járművek közlekedési útvonalait, várakozási helyeit, a tűzoltó vízforrásokat.
- védőlétesítmények felépítését, bejáratokat, közlekedési útvonalakat

A biztonsági szolgálat tagja legyen képes:

- a résztvevők tájékoztatására a menekülési lehetőségekről, valamennyi biztonsági szabályról,
- a tűzvédelmi rendszabályok figyelemmel kísérésére, a rendellenességek jelzésére.

A biztonsági szolgálat tagja kísérje figyelemmel:

- a menekülési, mentési, tűzoltási felvonulási útvonalak szabadon tartását, a tájékoztató feliratok, menekülési útirányjelzők meglétét, épségét,
- a tűzcsapok megközelíthetőségét,
- a rendezvény résztvevőire meghatározott tűzvédelmi előírások megtartását.

A biztonsági szolgálat feladata a Rendezvényen:

- útvonal és lezárt terület biztosítása (színpadi öltözősátor, színpad),
- parkolás segítése, árusok beengedésének segítése, őrzés.

Fellépők, előadók, szereplők

- Kísérjék figyelemmel a helyszínen a rendezvény résztvevőinek biztonságáról adott tájékoztatókat.
- Vegyék figyelembe és tartsák be a rendezvény rendjére, biztonságára vonatkozó, a szervező, vagy a biztonsági személyzet által adott felhívásokat.
- A rendezvény megszakítására, a terület kiürítésére irányuló felhívás esetén a műsorszolgáltatást az elektromos műsorszolgáltató berendezéseket, egyéb eszközeiket kapcsolják ki, áramtalanítsák.

10. TEENDŐK TŰZ ESETÉN

Tűz esetén mielőbb le kell kapcsolni az áramot a KIJÁRAT mellett, a Tornateremben levő TŰZESETI FŐKAPCSOLÓVAL

A. TŰZJELZÉS

Mindenki, aki tüzet, füstöt vagy annak közvetlen veszélyét észleli, arról tudomást szerez, köteles azt azonnal jelezni:

- a rendezvény területén, illetve az épületben tartózkodóknak hangos „Tűz van” kiáltással abból a célból, hogy a többiek segítségére legyenek a tűz oltásában, illetve a veszélyeztetett helyről idejében el tudjanak menekülni,
- továbbá azonnal értesítse a felelős szervezőt vagy a legközelebbi szervezőt/biztonsági személyzetet, akik intézkednek a tűzoltásról, a menekítésről, a helyszínen tartózkodók tájékoztatásáról.

A szervezők hangosbemondón, hangos szóval adnak tájékoztatást a helyszínen tartózkodókat a tüzesetről, a menekülés módjáról, a kijáratok helyéről, a gyülekezőhely helyéről.

A rendezvény felelős szervezője értesíti a hivatásos tűzoltóságot a 112-es telefonszámon.

A tűzjelzési kötelezettség elmulasztása szabálysértésnek minősül.

A hamis tűzjelzést a törvény bünteti.

A tűzjelzés díjtalan és más hívásokkal szemben elsőbbséget élvez.

A telefonos **tűzjelzés tartalma:**

- a tüzeset pontos helye
- a tűz kiterjedésének nagysága,
- milyen anyag ég, milyen anyag vagy épület van veszélyeztetve,
- emberélet van-e veszélyeztetve,
- a tűz helyszíne hogyan közelíthető meg,
- a tüzet jelző személy neve, tartózkodási helye, a tűzjelzésre használt telefon száma,
- minden egyéb adat, melyet a tűzoltóság kér.

Az eloltott tüzet is jelezni kell a rendezvény szervezőinek, akik értesítik erről a tűzvédelmi hatóságot.

A tűzjelzést követően azonnal le kell kapcsolni az elektromos áramot a tűzeseti főkapcsolón!
Ha kisebb, kezdeti a tűz, az oltását mielőbb kezdjük el a rendelkezésre álló tűzoltó készülékekkel.

B. TŰZOLTÁS

A tűzoltás első irányítója a rendezvény felelős szervezője vagy annak megbízottja. Utasításait mindenki köteles teljesíteni.

A tűzoltásban minden felnőtt személy az életkora, fizikai állapota alapján elvárható módon, személyes részvétellel, adatok közlésével köteles közreműködni.

A rendezvény helyszíneken keletkező tűz oltására tűzoltó készülékek vannak elhelyezve.
Használatukat minden szervezőnek, dolgozónak el kell sajátítani, kezdeti tűz oltásakor alkalmazni kell.

- Tűzoltó készülék használata:

ABC porral oltó készülék

Alkalmazható feszültség alatt lévő berendezések, szilárd anyagok, valamint éghető folyadékok és gázok tüzeinek oltására.

A porral oltó készülékkel min. 3 méter távolságból oltunk az alábbi módon:

1. A biztosítószeget eltávolítani,
2. a porsugarat a lángra irányítani,
3. a kar lenyomásával a port a tűzbe juttatni.



Embereken, állatokon keletkezett tüzet tűzoltó készülékkel oltani tilos!

Ha valakinek a ruházata gyulladt meg, öntsük le vízzel vagy takarjuk le vastag (ha lehet vizes) takaróval (ruhával).

Égő ruhában ne szaladjunk, mert a levegő oxigénje táplálja a tüzet.

ÁRAM ALATT LÉVŐ ELEKTROMOS BERENDEZÉS TŰZÉT SZABAD TŰZOLTÓ KÉSZÜLÉKKEL OLTANI.

Elektromos berendezés vízzel történő oltását megkezdeni csak a hálózatról (230/400 V-ról) történő leválasztás után szabad.


A kárhelyre érkező hivatásos tűzoltó egység parancsnokát (tűzoltás-vezető) tájékoztatni kell az addig megtett intézkedésekről, az oltás-mentés lehetőségeiről.

A tűzoltásvezető utasításait mindenki köteles végrehajtani.


A tűzoltóság a tűz oltására és a műszaki mentés érdekében a személyes szabadságra, a tulajdonra vonatkozó alkotmányos jogokat olyan mértékben korlátozhatja, amely arányban áll az élet, a testi épség és anyagi javak védelmével.

A tüzeset színhelyét a tűzvizsgálat befejezéséig változatlanul kell hagyni.

A tűzoltó készülék helyes használatát bemutató ábra:

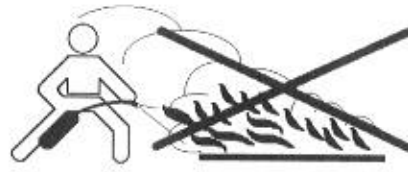

A tüzet mindig úgy oltjuk, hogy a szél hátulról fújjon!

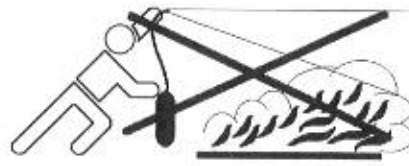

A tűz oltását a tűz aljánál, közvetlenül az égő anyag felett kezdjük el oltani a lángokat!



Nagyobb kiterjedésű tűz esetén egyszerre többen, több tűzoltó készülékkel oltjuk a tüzet!



A tűz eloltása után várjuk meg, míg a tűzveszély teljesen megszűnik!

C. MENEKÜLÉS, MENTÉS

Meneküléskor figyeljük:

- a szervezők által **hangosbemondón** vagy közvetlenül szóban történő tájékoztatást,
- a Rendezvény helyszíneken kihelyezett **menekülési táblákat**, melyek a menekülési útvonalakat, kijáratokat jelölik.

A rendezvényen résztvevők biztonsága érdekében **mindenki köteles:**

- a rendezők, biztonsági **személyzet utasításait betartani**,
- a kijelölt menekülési útvonalon **a rendezvény területét elhagyni** és a kijelölt gyülekezési helyre menni.

Meneküléskor kizárólag a menekülést nem akadályozó személyes tárgyakat vigyünk magunkkal.

Épületből való kimeneküléskor **az ajtókat kilinccsel kell becsukni, kulccsal bezárni nem szabad.**

Zárt térben keletkezett tűz nagymennyiségű füstöt termel, amely elárasztja a helyiségeket, megnehezíti a légzést és a tájékozódást. **A hő és a füst felfelé terjed**, ezért **lehajolva** célszerű **menekülni**.

Ha füst észlelhető, és lehetőség van rá, **bevizezett nagyobb ruhadarabot kell a fejre**, fedetlen testrészeire teríteni, a felforrósodott levegő ellen a **száját, orrot vizes zsebkendővel védeni**.

Menekülés során segítsük egymást, különösen a gyermekeket, időseket.

Állatok, tárgyak és anyagok mentésénél emberélet és testi épség nem veszélyeztethető.

A kimenekülést követően mindenki gyülekezzen a kijelölt gyülekezőhelyen!

Gyülekezőhely: a Tornaterem épülete mellett (romhatáron kívül), a Szent Imre utcáról nyíló parkolóban

A szervezők segítik a kiérkező tűzoltókat információadással, az általuk adott utasítások betartásával, betartatásával.

Teendők, ha a tűz és a füst terjedése miatt a zárt területről, helyiségből kimenekülni már életveszélyes:

- csukjuk be a helyiség ajtaját kilinccsel,
- az ajtónyílást belülről tömítsük el ruhával, ha lehet, locsoljuk vízzel,
- ha lehet, az ablakból jelezzük, hogy hol vagyunk: pl. integessünk kendővel/ruhával, hangosan kiabáljunk segítségért,
- hívjuk mobiltelefonról a tűzoltóságot (112), tájékoztassuk őket a tartózkodási helyről.
- ha az előteret elárasztotta a füst vagy a tűz, zárkózzunk be a mosdóba, és igyekezzünk jelezni, segítséget kérni.

11.VESZÉLYHELYZET BEJELENTÉSE:

A főszervező vagy megbízottja hangosbemondón tájékoztassa a közönséget a kialakult veszélyről, a menekülés módjáról.

A menekülők mozgását a **hangosbemondón nyújtott folyamatos tájékoztatás** segíti.

Javasolt a menekülési információkat többször megismételni.

Hasznos **figyelemfelhívó szignált lejátszani** a hangosító rendszeren keresztül.

A bejelentések során **egyéb hangforrás (pl. zene) ne zavarja a tájékoztatást.**

Veszélyhez bejelentésének javasolt szövege:

„Figyelem! Figyelem! Kérjük a tornateremben tartózkodók szíves figyelmét!

..... okok miatt a rendezvényt meg kell szakítanunk.

Kérjük Önöket, őrizték meg nyugalmukat, és a szervezők útmutatását követve, fegyelmezetten hagyják el a helyiséget a legközelebbi kijáraton keresztül.

Azonnal induljanak a szabadba! Köszönjük az együttműködésüket!”

A menekülést a biztonsági szolgálat koordinálja.

MELLÉKLETEK

TŰZVÉDELMI OKTATÁSI TEMATIKA BIZTONSÁGI SZOLGÁLAT RÉSZÉRE

Felelős szervező: Holló Ilona polgármester

Az oktatás elvégzését dokumentálni szükséges Tűzvédelmi oktatási jegyzőkönyvben. A résztvevők az oktatási jegyzőkönyvben aláírásukkal igazolják, hogy megismerték és megtartják a szükséges biztonsági szabályokat.

Az oktatási jegyzőkönyvet a rendezvény területén tartják a rendezvény teljes ideje alatt, majd megőrzik azt egy évig, illetve szükség esetén az illetékes hatóság rendelkezésére bocsátják.

A biztonsági szolgálat tagjai ismerjék:

- a rendezvény elrendezési tervét,
- a rendezvény szervezőjének tűzvédelmi előírásait, biztonsági intézkedéseit,
- a menekülési útvonalakat, biztonsági tájékoztató pontokat,
- a tűzoltó készülékek készenlétben tartási helyeit,
- a tűzoltó járművek közlekedési útvonalait, várakozási helyeit, a tűzoltó vízforrásokat,
- bejáratokat, közlekedési útvonalakat

Kísérjék figyelemmel:

- a menekülési, mentési, tűzoltási felvonulási útvonalak szabadon tartását, a tájékoztató feliratok, menekülési útirányjelzők meglétét, épségét,
- a rendezvény résztvevőire meghatározott tűzvédelmi előírások megtartását.

TŰZMEGELŐZÉSI SZABÁLYOK:

MENEKÜLÉSI ÚTVONALON TÁROLNI TILOS!

TŰZOLTÓ KÉSZÜLÉKET ELTORLASZOLNI TILOS!

DOHÁNYZÁS:

A koncert ideje alatt az épületben dohányozni, nyílt lángot használni tilos.

A dohányzás tilalmát „Dohányozni tilos!” szabványtáblával jelölni kell.

Dohányozni kizárólag szabadtéren, a bejáratoktól min. 5 méterre megengedett.

Égő dohánytermék felügyelet nélkül hagyni tilos. Égő dohánytermék, gyufát, és egyéb gyújtóforrást tilos olyan helyre tenni, vagy ott eldobni, ahol tüzet vagy robbanást okozhat.

A biztonsági szolgálatot teljesítő polgárőrség szóbeli tájékoztatást ad a vendégek, résztvevők számára a Rendezvény biztonsági intézkedéseiről.

VESZÉLYHELYZET BEJELENTÉSE:

A főszervező vagy megbízottja hangosbemondón tájékoztassa a közönséget a kialakult veszélyről, a menekülés módjáról.

A menekülők mozgását a **hangosbemondón nyújtott folyamatos tájékoztatás** segíti.

Javasolt a menekülési információkat többször megismételni.

Hasznos **figyelemfelhívó szignált lejátszani** a hangosító rendszeren keresztül.

A bejelentések során **egyéb hangforrás** (pl. zene) **ne zavarja a tájékoztatást.**

Veszélyhez bejelentésének javasolt szövege:

„Figyelem! Figyelem! Kérjük a tornateremben tartózkodók szíves figyelmét!

..... okok miatt a rendezvényt meg kell szakítanunk.

Kérjük Önöket, őrizték meg nyugalmukat, és a szervezők útmutatását követve, fegyelmezetten hagyják el a helyiséget a legközelebbi kijáraton keresztül.

Azonnal induljanak a szabadba! Köszönjük az együttműködésüket!”

A menekülést a biztonsági szolgálat koordinálja.

TEENDŐK TŰZ ESETÉN

Tűz esetén mielőbb le kell kapcsolni az áramot a KIJÁRAT mellett, a Tornateremben levő TŰZESETI FŐKAPCSOLÓVAL

1. TŰZJELZÉS

Mindenki, aki tüzet, füstöt vagy annak közvetlen veszélyét észleli, arról tudomást szerez, köteles azt azonnal jelezni:

- **a rendezvény területén, illetve az épületben tartózkodóknak hangos „Tűz van” kiáltással** abból a célból, hogy a többiek segítségére legyenek a tűz oltásában, illetve a veszélyeztetett helyről idejében el tudjanak menekülni,
- továbbá azonnal **értesítse a felelős szervezőt vagy a legközelebbi szervezőt/biztonsági személyzetet**, akik intézkednek a tűzoltásról, a menekítésről, a helyszínen tartózkodók tájékoztatásáról.

A szervezők hangosbemondón és/vagy hangos szóval adnak tájékoztatást a helyszínen tartózkodókat a tüzesetről, a menekülés módjáról, a kijáratok helyéről, a gyülekezőhely helyéről.

A rendezvény felelős szervezője értesíti a hivatásos tűzoltóságot a 112-es telefonszámon.

A tűzjelzési kötelezettség elmulasztása szabálysértésnek minősül.

A hamis tűzjelzést a törvény bünteti. A tűzjelzés díjtalan, más hívásokkal szemben elsőbbséget élvez.

A telefonos **tűzjelzés tartalma:**

- a tüzeset pontos helye
- a tűz kiterjedésének nagysága,
- milyen anyag ég, milyen anyag vagy épület van veszélyeztetve,
- emberélet van-e veszélyeztetve,
- a tűz helyszíne hogyan közelíthető meg,
- a tüzet jelző személy neve, tartózkodási helye, a tűzjelzésre használt telefon száma,
- minden egyéb adat, melyet a tűzoltóság kér.

Az eloltott tüzet is jelezni kell a rendezvény szervezőinek, akik értesítik erről a tűzvédelmi hatóságot.

A tűzjelzést követően azonnal le kell kapcsolni az elektromos áramot a tüzeseti főkapcsolón!

A kezdeti tűz, az oltását mielőbb kezdjük el a rendelkezésre álló tűzoltó készülékekkel.

2. TŰZOLTÁS

A tűzoltás első irányítója a rendezvény felelős szervezője vagy annak megbízottja.

Utasításait mindenki köteles teljesíteni.

A tűzoltásban minden felnőtt személy az életkora, fizikai állapota alapján elvárható módon, személyes részvétellel, adatok közlésével köteles közreműködni.

A rendezvény helyszíneken keletkező tűz oltására tűzoltó készülékek vannak elhelyezve.

Használatukat minden szervezőnek, dolgozónak el kell sajátítani, kezdeti tűz oltásakor alkalmazni kell.

- Tűzoltó készülék használata:

ABC porral oltó készülék

Alkalmazható feszültség alatt lévő berendezések, szilárd anyagok, valamint éghető folyadékok és gázok tüzeinek oltására.

A porral oltó készülékkel min. 3 méter távolságból oltunk az alábbi módon:

1. A biztosítószeget eltávolítani,
2. a porsugarat a lángra irányítani,
3. a kar lenyomásával a port a tűzbe juttatni.



Embereken, állatokon keletkezett tüzet tűzoltó készülékkel oltani tilos!

Ha valakinek a ruházata gyulladt meg, öntsük le vízzel vagy takarjuk le vastag (ha lehet vizes) takaróval (ruhával).

Égő ruhában ne szaladjunk, mert a levegő oxigénje táplálja a tüzet.

ÁRAM ALATT LÉVŐ ELEKTROMOS BERENDEZÉS TŰZÉT SZABAD TŰZOLTÓ KÉSZÜLÉKKEL OLTANI.

Elektromos berendezés vízzel történő oltását megkezdeni csak a hálózatról (230/400 V-ról) történő leválasztás után szabad.


A kárhelyre érkező hivatásos tűzoltó egység parancsnokát (tűzoltás-vezető) tájékoztatni kell az addig megtett intézkedésekről, az oltás-mentés lehetőségeiről.

A tűzoltásvezető utasításait mindenki köteles végrehajtani.

A tűzoltóság a tűz oltására és a műszaki mentés érdekében a személyes szabadságra, a tulajdonra vonatkozó alkotmányos jogokat olyan mértékben korlátozhatja, amely arányban áll az élet, a testi épség és anyagi javak védelmével.

A tüzeset színhelyét a tűzvizsgálat befejezéséig változatlanul kell hagyni.

A tűzoltó készülék helyes használatát bemutató ábra:

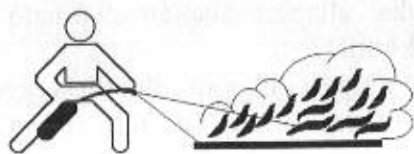

A tüzet mindig úgy oltuk, hogy a szél hátulról fújjon!



A tűz oltását a tűz aljánál, közvetlenül az égő anyag felett kezdjük el oltani a lángokat!



Nagyobb kiterjedésű tűz esetén egyszerre többen, több tűzoltó készülékkel oltuk a tüzet!



A tűz eloltása után várjuk meg, míg a tűzveszély teljesen megszűnik!

3. MENEKÜLÉS, MENTÉS

Meneküléskor figyeljük:

- a szervezők által **hangosbemondón** vagy közvetlenül szóban történő tájékoztatást,
- a Rendezvény helyszíneken kihelyezett **menekülési táblákat**, melyek a menekülési útvonalakat, kijáratokat jelölik.

A rendezvényen résztvevők biztonsága érdekében **mindenki köteles:**

- a rendezők, biztonsági **személyzet utasításait betartani,**
- a kijelölt menekülési útvonalon **a rendezvény területét elhagyni** és a kijelölt gyülekezési helyre menni.

Meneküléskor kizárólag a menekülést nem akadályozó személyes tárgyakat vigyük magunkkal.

Épületből való kimeneküléskor **az ajtókat kilinccsel kell becsukni, kulccsal bezárni nem szabad.**

Zárt térben keletkezett tűz nagymennyiségű füstöt termel, amely elárasztja a helyiségeket, megnehezíti a légzést és a tájékozódást. **A hő és a füst felfelé terjed,** ezért **lehajolva** célszerű **menekülni.**

Ha füst érzékelhető, és lehetőség van rá, **bevizezett nagyobb ruhadarabot kell a fejre,** fedetlen testrészsre teríteni, a felforrósodott levegő ellen a **száját, orrot vizes zsebkendővel védeni.**

Menekülés során segítsük egymást, különösen a gyermekeket, időseket.

Állatok, tárgyak és anyagok mentésénél emberélet és testi épség nem veszélyeztethető.

A kimenekülést követően mindenki gyülekezzen a kijelölt gyülekezőhelyen!

Tűz- és egyéb káresemény esetén kijelölt gyülekezőhely:

a Tornaterem épülete mellett (romhatáron kívül), a Szent Imre utcáról nyíló parkolóban

A szervezők segítik a kiérkező tűzoltókat információadással, az általuk adott utasítások betartásával, betartatásával.

TŰZVÉDELMI OKTATÁSI TEMATIKA SZERVEZŐK RÉSZÉRE

Felelős szervező: Holló Ilona polgármester

Az oktatás elvégzését dokumentálni szükséges a Tűzvédelmi oktatási jegyzőkönyvben. A résztvevők az oktatási jegyzőkönyvben aláírásukkal igazolják, hogy megismerték és megtartják a szükséges biztonsági szabályokat.

Az oktatási jegyzőkönyvet a rendezvény területén tartják a rendezvény teljes ideje alatt, majd megőrzik azt egy évig, illetve szükség esetén az illetékes hatóság rendelkezésére bocsátják.

A Rendezvény ideje alatt a Községi Színtér udvarán, a bejárat közelében Információs sátor és egészségügyi sátor található.

A Felelős Szervező által kijelölt közreműködők feladata

- A rendezvényterület ellenőrzése, az illetéktelen, engedély nélkül behatoló személyek, baleset, tüzeset, rendzavarás észlelése vagy annak veszélye esetén annak jelzése.
- A rendezvény ideje alatt a helyszínen tartózkodók tájékoztatása, vészesemény esetén értesítése, riasztása, menekülésük koordinálása

A közreműködőktől elvárt magatartásformák

- Tartsa be a Felelős szervező által kiadott, a rendezvény rendjére, a műsorszolgáltatásra vonatkozó előírásokat.
- Kísérje figyelemmel a rendezvény résztvevőinek biztonságáról adott tájékoztatásokat.
- Vegye figyelembe és tartsa be a rendezvény rendjére, biztonságára vonatkozó, a szervező vagy a biztonsági szolgálat által adott felhívásokat.
- Vegye figyelembe a kihelyezett biztonsági jelzéseket, annak megfelelően járjon el.
- A balesetet, káreseményt jelentse be a felelős szervezőnek, vagy a biztonsági szolgálat tagjának.

TŰZMEGELŐZÉSI SZABÁLYOK:

**MENEKÜLÉSI ÚTVONALON TÁROLNI TILOS!
TŰZOLTÓ KÉSZÜLÉKET ELTORLASZOLNI TILOS!**

DOHÁNYZÁS tűzvédelmi szabályai a koncert idején:

A koncert ideje alatt az épületben dohányozni, nyílt lángot használni tilos.

A dohányzás tilalmát „Dohányozni tilos!” szabványtáblával jelölni kell.

Dohányozni kizárólag szabadtéren, a bejáratoktól min. 5 méterre megengedett.

Égő dohányneműt felügyelet nélkül hagyni tilos. Égő dohányneműt, gyufát, és egyéb gyújtóforrást tilos olyan helyre tenni, vagy ott eldobni, ahol tüzet vagy robbanást okozhat.

A színpad alatt tárolni, raktározni tilos, ott csak a funkció ellátásához legszükségesebb eszközök, berendezések lehetnek, melyek elhelyezésének módjával biztosítani kell a tűzoltó készülékkel történő, késedelem nélküli beavatkozás lehetőségét.

VESZÉLYHELYZET BEJELENTÉSE:

A főszervező vagy megbízottja hangosbemondón tájékoztassa a közönséget a kialakult veszélyről, a menekülés módjáról.

A menekülők mozgását a **hangosbemondón nyújtott folyamatos tájékoztatás** segíti.

javasolt a menekülési információkat többször megismételni.

Hasznos **figyelemfelhívó szignált lejátszani** a hangosító rendszeren keresztül.

A bejelentések során **egyéb hangforrás** (pl. zene) **ne zavarja a tájékoztatást.**

Veszélyhez bejelentésének javasolt szövege:

„Figyelem! Figyelem! Kérjük a tornateremben tartózkodók szíves figyelmét!

..... okok miatt a rendezvényt meg kell szakítanunk.

Kérjük Önöket, őrizték meg nyugalmukat, és a szervezők útmutatását követve, fegyelmezetten hagyják el a helyiséget a legközelebbi kijáraton keresztül.

Azonnal induljanak a szabadba! Köszönjük az együttműködésüket!”

A menekülést a biztonsági szolgálat koordinálja.

TEENDŐK TŰZ ESETÉN

Tűz esetén mielőbb le kell kapcsolni az áramot a KIJÁRAT mellett, a Tornateremben levő TŰZESETI FŐKAPCSOLÓVAL

1. TŰZJELZÉS

Mindenki, aki tüzet, füstöt vagy annak közvetlen veszélyét észleli, arról tudomást szerez, köteles azt azonnal jelezni:

- **a rendezvény területén, illetve az épületben tartózkodóknak hangos „Tűz van” kiáltással** abból a célból, hogy a többiek segítségére legyenek a tűz oltásában, illetve a veszélyeztetett helyről idejében el tudjanak menekülni,
- továbbá azonnal **értesítse a felelős szervezőt vagy a legközelebbi szervezőt/biztonsági személyzetet**, akik intézkednek a tűzoltásról, a menekítésről, a helyszínen tartózkodók tájékoztatásáról.

A szervezők hangosbemondón, hangos szóval adnak tájékoztatást a helyszínen tartózkodókat a tüzesetről, a menekülés módjáról, a kijáratok helyéről, a gyülekezőhely helyéről.

A rendezvény felelős szervezője értesíti a hivatásos tűzoltóságot a 112-es telefonszámon.

A tűzjelzési kötelezettség elmulasztása szabálysértésnek minősül.

A hamis tűzjelzést a törvény bünteti. A tűzjelzés díjtalan, más hívásokkal szemben elsőbbséget élvez.

A telefonos tűzjelzés tartalma:

- a tüzeset pontos helye
- a tűz kiterjedésének nagysága,
- milyen anyag ég, milyen anyag vagy épület van veszélyeztetve,
- emberélet van-e veszélyeztetve,
- a tűz helyszíne hogyan közelíthető meg,
- a tüzet jelző személy neve, tartózkodási helye, a tűzjelzésre használt telefon száma,
- minden egyéb adat, melyet a tűzoltóság kér.

Az eloltott tüzet is jelezni kell a rendezvény szervezőinek, akik értesítik erről a tűzvédelmi hatóságot.

A tűzjelzést követően azonnal le kell kapcsolni az elektromos áramot a tüzeseti főkapcsolón!

A kezdeti tűz, az oltását mielőbb kezdjük el a rendelkezésre álló tűzoltó készülékekkel.

2. TŰZOLTÁS

A tűzoltás első irányítója a rendezvény felelős szervezője vagy annak megbízottja. Utasításait mindenki köteles teljesíteni.

A tűzoltásban minden felnőtt személy az életkora, fizikai állapota alapján elvárható módon, személyes részvétellel, adatok közlésével köteles közreműködni.

A rendezvény helyszíneken keletkező tűz oltására tűzoltó készülékek vannak elhelyezve. Használatukat minden szervezőnek, dolgozónak el kell sajátítani, kezdeti tűz oltásakor alkalmazni kell.

- Tűzoltó készülék használata:

ABC porral oltó készülék

Alkalmazható feszültség alatt lévő berendezések, szilárd anyagok, valamint éghető folyadékok és gázok tüzeinek oltására.

A porral oltó készülékkel min. 3 méter távolságból oltunk az alábbi módon:

1. A biztosítószeget eltávolítani,
2. a porsugarat a lángra irányítani,
3. a kar lenyomásával a port a tűzbe juttatni.



Embereken, állatokon keletkezett tüzet tűzoltó készülékkel oltani tilos!

Ha valakinek a ruházata gyulladt meg, öntsük le vízzel vagy takarjuk le vastag (ha lehet vizes) takaróval (ruhával).

Égő ruhában ne szaladjunk, mert a levegő oxigénje táplálja a tüzet.

ÁRAM ALATT LÉVŐ ELEKTROMOS BERENDEZÉS TÜZÉT SZABAD TŰZOLTÓ KÉSZÜLÉKKEL OLTANI.

Elektromos berendezés vízzel történő oltását megkezdeni csak a hálózatról (230/400 V-ról) történő leválasztás után szabad.


A kárhelyre érkező hivatásos tűzoltó egység parancsnokát (tűzoltás-vezető) tájékoztatni kell az addig megtett intézkedésekről, az oltás-mentés lehetőségeiről.

A tűzoltásvezető utasításait mindenki köteles végrehajtani.

A tűzoltóság a tűz oltására és a műszaki mentés érdekében a személyes szabadságra, a tulajdonra vonatkozó alkotmányos jogokat olyan mértékben korlátozhatja, amely arányban áll az élet, a testi épség és anyagi javak védelmével.

A tüzeset színhelyét a tűzvizsgálat befejezéséig változatlanul kell hagyni.

A tűzoltó készülék helyes használatát bemutató ábra:

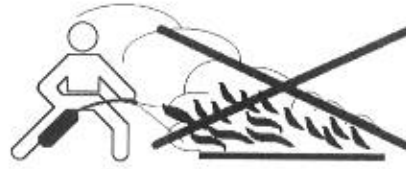


A tüzet mindig úgy oltuk, hogy a szél hátulról fújjon!



A tűz oltását a tűz aljánál, közvetlenül az égő anyag felett kezdjük el oltani a lángokat!



Nagyobb kiterjedésű tűz esetén egyszerre többen, több tűzoltó készülékkel oltuk a tüzet!

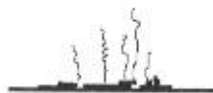

A tűz eloltása után várjuk meg, míg a tűzveszély teljesen megszűnik!

3. MENEKÜLÉS, MENTÉS

Meneküléskor figyeljük:

- a szervezők által **hangosbemondón** vagy közvetlenül szóban történő tájékoztatást,
- a Rendezvény helyszíneken kihelyezett **menekülési táblákat**, melyek a menekülési útvonalakat, kijáratokat jelölik.

A rendezvényen résztvevők biztonsága érdekében **mindenki köteles:**

- a rendezők, biztonsági **személyzet utasításait betartani**,
- a kijelölt menekülési útvonalon **a rendezvény területét elhagyni** és a kijelölt gyülekezési helyre menni.

Meneküléskor kizárólag a menekülést nem akadályozó személyes tárgyakat vigyünk magunkkal.

Épületből való kimeneküléskor **az ajtókat kilinccsel kell becsukni, kulccsal bezárni nem szabad.**

Zárt térben keletkezett tűz nagymennyiségű füstöt termel, amely elárasztja a helyiségeket, megnehezíti a légzést és a tájékozódást. **A hő és a füst felfelé terjed**, ezért **lehajolva** célszerű **menekülni**.

Ha füst észlelhető, és lehetőség van rá, **bevizezett nagyobb ruhadarabot kell a fejre**, fedetlen testrészeire teríteni, a felforrósodott levegő ellen a **száját, orrot vizes zsebkendővel védeni**.

Menekülés során segítsük egymást, különösen a gyermekeket, időseket.

Állatok, tárgyak és anyagok mentésénél emberélet és testi épség nem veszélyeztethető.

A kimenekülést követően mindenki gyülekezzen a kijelölt gyülekezőhelyen.

Tűz- és egyéb káresemény esetén kijelölt gyülekezőhely:

a Tornaterem épülete mellett (romhatáron kívül), a Szent Imre utcáról nyíló parkolóban

TÜZVÉDELMI TÁJÉKOZTATÁS (oktatás)

fellépők, előadók részére

Felelős szervező: Holló Ilona polgármester

A tájékoztató tűzvédelmi oktatásnak minősül, melynek megismerését dokumentálni szükséges Tűzvédelmi oktatási jegyzőkönyvben.

Az oktatásban részesülők az oktatási jegyzőkönyvben aláírásukkal igazolják, hogy megismerték és megtartják a szükséges biztonsági szabályokat.

Az oktatási jegyzőkönyvet a rendezvény területén tartják a rendezvény teljes ideje alatt, majd megőrzik azt egy évig, illetve szükség esetén az illetékes hatóság rendelkezésére bocsátják.

Fellépők, előadók

Kísérjék figyelemmel a helyszínen a rendezvény résztvevőinek biztonságáról adott tájékoztatókat.

- Vegyék figyelembe és tartsák be a rendezvény rendjére, biztonságára vonatkozó, a szervező, vagy a biztonsági személyzet által adott felhívásokat.
- A rendezvény megszakítására, a terület kiürítésére irányuló felhívás esetén a műsorszolgáltatást az elektromos műsorszolgáltató berendezéseket, egyéb eszközeiket kapcsolják ki, áramtalanítsák.

Színpad tűzvédelme

TÜZMEGELŐZÉSI SZABÁLYOK:

**MENEKÜLÉSI ÚTVONALON TÁROLNI TILOS!
TÜZOLTÓ KÉSZÜLÉKET ELTORLASZOLNI TILOS!**

A színpad védelmére 2 db 34A/183B/C típusú tűzoltó készüléket kell készenlétben tartani, melyek helyét utánvilágító táblával kell jelölni.

54/2014. (XII. 5.) BM rendelet 212. § (2)

A színpad alatt tárolni, raktározni tilos, ott csak a funkció ellátásához legszükségesebb eszközök, berendezések lehetnek, melyek elhelyezésének módjával biztosítani kell a tűzoltó készülékkel történő, késedelem nélküli beavatkozás lehetőségét.

A színpadon, a teremben nyílt lángot, pirotechnikai terméket használni tilos.

A koncert ideje alatt az épületben dohányozni tilos.

A dohányzás tilalmát „Dohányozni tilos!” szabványtáblával jelölni kell.

Dohányozni kizárólag szabadtéren, a bejáratoktól min. 5 méterre megengedett.

Égő dohányneműt felügyelet nélkül hagyni tilos. Égő dohányneműt, gyufát, és egyéb gyújtóforrást tilos olyan helyre tenni, vagy ott eldobni, ahol tüzet vagy robbanást okozhat.

VESZÉLYHELYZET BEJELENTÉSE:

A főszervező vagy megbízottja hangosbemondón tájékoztassa a közönséget a kialakult veszélyről, a menekülés módjáról.

A menekülők mozgását a **hangosbemondón nyújtott folyamatos tájékoztatás** segíti.
Javasolt a menekülési információkat többször megismételni.
Hasznos **figyelemfelhívó szignált lejátszani** a hangosító rendszeren keresztül.
A bejelentések során **egyéb hangforrás** (pl. zene) **ne zavarja a tájékoztatást**.

A menekülést a biztonsági szolgálat koordinálja.

TEENDŐK TŰZ ESETÉN

Tűz esetén mielőbb le kell kapcsolni az áramot a KIJÁRAT mellett, a Tornateremben levő TŰZESETI FŐKAPCSOLÓVAL

1. TŰZJELZÉS

Mindenki, aki tüzet, füstöt vagy annak közvetlen veszélyét észleli, arról tudomást szerez, köteles azt azonnal jelezni:

- a rendezvény területén, illetve az épületben tartózkodóknak hangos „Tűz van” kiáltással abból a célból, hogy a többiek segítségére legyenek a tűz oltásában, illetve a veszélyeztetett helyről idejében el tudjanak menekülni,
- továbbá azonnal értesítse a felelős szervezőt vagy a legközelebbi szervezőt/biztonsági személyzetet, akik intézkednek a tűzoltásról, a menekítésről, a helyszínen tartózkodók tájékoztatásáról.

A szervezők hangosbemondón, hangos szóval adnak tájékoztatást a helyszínen tartózkodókat a tüzesetről, a menekülés módjáról, a kijáratok helyéről, a gyülekezőhely helyéről.

A rendezvény felelős szervezője értesíti a hivatásos tűzoltóságot a 112-es telefonszámon.

A tűzjelzési kötelezettség elmulasztása szabálysértésnek minősül.

A hamis tűzjelzést a törvény bünteti. A tűzjelzés díjtalan, más hívásokkal szemben elsőbbséget élvez.

A telefonos tűzjelzés tartalma:

- a tüzeset pontos helye
- a tűz kiterjedésének nagysága,
- milyen anyag ég, milyen anyag vagy épület van veszélyeztetve,
- emberélet van-e veszélyeztetve,
- a tűz helyszíne hogyan közelíthető meg,
- a tüzet jelző személy neve, tartózkodási helye, a tűzjelzésre használt telefon száma,
- minden egyéb adat, melyet a tűzoltóság kér.

Az eloltott tüzet is jelezni kell a rendezvény szervezőinek, akik értesítik erről a tűzvédelmi hatóságot.

A tűzjelzést követően azonnal le kell kapcsolni az elektromos áramot a tűzeseti főkapcsolón!

A kezdeti tűz, az oltását mielőbb kezdjük el a rendelkezésre álló tűzoltó készülékekkel.

2. TŰZOLTÁS

A tűzoltás első irányítója a rendezvény felelős szervezője vagy annak megbízottja.

Utasításait mindenki köteles teljesíteni.

A tűzoltásban minden felnőtt személy az életkora, fizikai állapota alapján elvárható módon, személyes részvétellel, adatok közlésével köteles közreműködni.

A rendezvény helyszíneken keletkező tűz oltására tűzoltó készülékek vannak elhelyezve.

Használatukat minden szervezőnek, dolgozónak el kell sajátítani, kezdeti tűz oltásakor alkalmazni kell.

- Tűzoltó készülék használata:

ABC porral oltó készülék

Alkalmazható feszültség alatt lévő berendezések, szilárd anyagok, valamint éghető folyadékok és gázok tüzeinek oltására.

A porral oltó készülékkel min. 3 méter távolságból oltsunk az alábbi módon:

1. A biztosítószeget eltávolítani,
2. a porsugarat a lángra irányítani,
3. a kar lenyomásával a port a tűzbe juttatni.



Embereken, állatokon keletkezett tüzet tűzoltó készülékkel oltani tilos!

Ha valakinek a ruházata gyulladt meg, öntsük le vízzel vagy takarjuk le vastag (ha lehet vizes) takaróval (ruhával).

Égő ruhában ne szaladjunk, mert a levegő oxigénje táplálja a tüzet.

ÁRAM ALATT LÉVŐ ELEKTROMOS BERENDEZÉS TŰZÉT SZABAD TŰZOLTÓ KÉSZÜLÉKKEL OLTANI.

Elektromos berendezés vízzel történő oltását megkezdeni csak a hálózatról
(230/400 V-ról) történő leválasztás után szabad.



A kárhelyre érkező hivatásos tűzoltó egység parancsnokát (tűzoltás-vezető) tájékoztatni kell az addig megtett intézkedésekről, az oltás-mentés lehetőségeiről.

A tűzoltásvezető utasításait mindenki köteles végrehajtani.



A tűzoltóság a tűz oltására és a műszaki mentés érdekében a személyes szabadságra, a tulajdonra vonatkozó alkotmányos jogokat olyan mértékben korlátozhatja, amely arányban áll az élet, a testi épség és anyagi javak védelmével.

A tüzeset színhelyét a tűzvizsgálat befejezéséig változatlanul kell hagyni.

A tűzoltó készülék helyes használatát bemutató ábra:

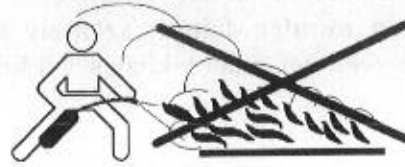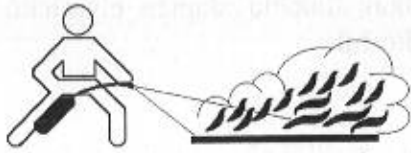


A tüzet mindig úgy oltuk, hogy a szél hátulról fújjon!

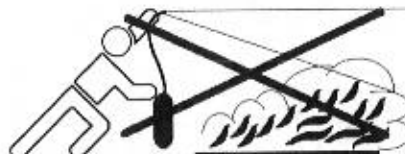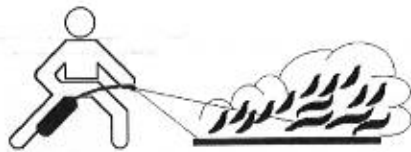

A tűz oltását a tűz aljánál, közvetlenül az égő anyag felett kezdjük el oltani a lángokat!



Nagyobb kiterjedésű tűz esetén egyszerre többen, több tűzoltó készülékkel oltuk a tüzet!

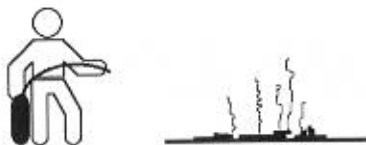

A tűz eloltása után várjuk meg, míg a tűzveszély teljesen megszűnik!

3. MENEKÜLÉS, MENTÉS

Meneküléskor figyeljük:

- a szervezők által **hangosbemondón** vagy közvetlenül szóban történő tájékoztatást,
- a Rendezvény helyszíneken kihelyezett **menekülési táblákat**, melyek a menekülési útvonalakat, kijáratokat jelölik.

A rendezvényen résztvevők biztonsága érdekében **mindenki köteles:**

- a rendezők, biztonsági **személyzet utasításait betartani**,
- a kijelölt menekülési útvonalon **a rendezvény területét elhagyni** és a kijelölt gyülekezési helyre menni.

Meneküléskor kizárólag a menekülést nem akadályozó személyes tárgyakat vigyünk magunkkal.

Épületből való kimeneküléskor **az ajtókat kilinccsel kell becsukni, kulccsal bezárni nem szabad.**

Zárt térben keletkezett tűz nagymennyiségű füstöt termel, amely elárasztja a helyiségeket, megnehezíti a légzést és a tájékozódást. **A hő és a füst felfelé terjed, ezért lehajolva célszerű menekülni.**

Ha füst észlelhető, és lehetőség van rá, **bevizezett nagyobb ruhadarabot kell a fejre**, fedetlen testrészeire teríteni, a felforrósodott levegő ellen a **száját, orrot vizes zsebkendővel védeni.**

Menekülés során segítsük egymást, különösen a gyermekeket, időseket.

Állatok, tárgyak és anyagok mentésénél emberélet és testi épség nem veszélyeztethető.

A kimenekülést követően mindenki gyülekezzen a kijelölt gyülekezőhelyen.

Tűz- és egyéb káresemény esetén kijelölt gyülekezőhely:

a Tornaterem épülete mellett (romhatáron kívül), a Szent Imre utcáról nyíló parkolóban

TŰZVÉDELMI OKTATÁSI JEGYZŐKÖNYV

Sorszám:

Oktatás helye:

Oktatás időpontja: 2026..... hó nap

Oktatásra kötelezettek száma:fő

Oktatáson résztvevők száma: fő

Oktatást végző neve:

beosztása:

végzettsége:

Oktatás jellege:

☐ előzetes (alap) oktatás☐ rendkívüli oktatás

Oktatásban részesültek:

☐ a rendezvény szervezőjének alkalmazásában álló személyek, akik a rendezvény folyamán bármely időpontban feladatot látnak el;☐ a rendezvény biztosítását ellátó szervezet alkalmazásában álló személyek (biztonsági személyzet);☐ a rendezvény tűzoltói biztosítását ellátó szervezet alkalmazásában álló személyek (tűzoltó személyzet);☐ tűzveszélyes vagy alkalomszerű tűzveszélyes tevékenységet végző személyek (saját és külső szervezet esetén egyaránt).☐ egyéb személyek (.....)

Rendkívüli oktatás oka:

.....

.....

Az oktatás rövid tartalma, tárgya:

.....

.....

.....

Az oktatást az előírtaknak megfelelően folytattam le.

.....
oktatást végző aláírása

OKTATÁSBAN RÉSZESÜLTEK

Sor- szám	Név	Aláírás	Megjegyzés
1.			
2.			
ENGEDÉLY FELTÉTELEK ALKALOMSZERŰ TŰZVESZÉLYES TEVÉKENYSÉG VÉGZÉSÉHEZ

Sorszám:

Munkavégzés helye:

.....

Munkavégzés időpontja:.....évhónapórától
(tervezett)évhónapóraig.

A tevékenység megnevezése, pontos leírása:

.....

A munkavégzésre közvetlenül utasítást adó/ a munkát végző személyek tevékenységét közvetlenül irányító személy neve, beosztása (amennyiben van ilyen személy):

.....

A munkát végző neve, beosztása	Tűzvédelmi szakvizsga bizonyítvány száma, érvényességi ideje	Foglalkozási ág jogszabály szerinti száma	Tűzvédelmi oktatási napló száma, a tűzvédelmi oktatás dátuma	Az előzőek meglétét, érvényességét ellenőrző neve, beosztása, aláírása

Vonatkozó tűzvédelmi szabályok, előírások, feltételek:

A tűzveszélyes tevékenységhez a munkavégzés helyén az alábbi tűzoltó felszerelést, készüléket biztosítom:

☐ porral oltó ☐ CO₂ oltó ☐ habbal oltó ☐ gázzal oltó ☐ vízzel oltó

Darabszám:

Oltásteljesítmény:

Töltet tömeg:

Egyéb felszerelés:

A munka kezdésétől annak befejezéséig

☐ a munkavégzés során felügyeletet biztosítok

☐ a munkavégzés során műszeres felügyeletet biztosítok

A felügyeletet biztosító személyek neve, beosztása és feladatai (szükség szerinti műszer esetén, annak típusa):

.....
.....
.....
.....

A hatályos Országos Tűzvédelmi Szabályzatban foglaltakra figyelemmel, valamint a 20.... év..... hó nap megtartott helyszíni szemle alapján, a biztonságos munkavégzés érdekében, **az alábbi feltételeket, tűzvédelmi szabályokat, előírásokat határozom meg:**

.....
.....
.....
.....
.....
.....
.....

Kelt,,év hó nap

.....
feltételeket meghatározó személy aláírása

Az alkalmoszerű tűzveszélyes tevékenységet külső szervezet végzi:

igen

ncm

Amennyiben IGEN, az egyeztetés során a tevékenység helye szerinti létesítmény vezetője/megbízottja a tevékenységgel kapcsolatosan **az alábbi kiegészítő tűzvédelmi előírásokat határozza meg:**

.....
.....
.....
.....
.....

Kelt,,év hó nap

.....
létesítmény vezetője, vagy megbízottja

A munkát végző(k) nyilatkozata:

Alulírott....., nyilatkozom, hogy az engedélyben felsorolt feltételeket, előírásokat tudomásul veszem, a munkavégzéshez szükséges berendezést a tevékenység megkezdése előtt leellenőriztem, a tűzoltó készülékek, felszerelések használatát, valamint a tűzjelzés helyi lehetőségét ismerem. A munkavégzés befejezése után a területet tűzvédelmi szempontból leellenőrzöm, a munkavégzés befejezését a munkavégzésre közvetlenül utasítást adó/a munkát végző személyek tevékenységét közvetlenül irányító személy felé jelzem.

Kelt,, év hó nap

.....
munkát végzők

aláírása A felügyeletet ellátó(k) nyilatkozata:

Alulírott nyilatkozom, hogy az engedélyben felsorolt feltételeket, előírásokat tudomásul veszem, a felügyeleti feladataimmal tisztában vagyok, a tűzoltó készülékek, felszerelések használatát, a tűzjelzés helyi lehetőségét ismerem.

Kelt,, év hó n

.....
felügyeletet ellátók aláírása

A munka befejezését jelentő személy neve, beosztása, a munka befejezésének pontos időpontja (év, hónap, nap, óra, perc):
.....

A munkaterület és közvetlen környezete ellenőrzésének időpontjai, tapasztalatai:
.....

Az ellenőrzést lefolytató neve, beosztása, aláírása
.....

Az alkalomszerű tűzveszélyes tevékenység befejezését tudomásul vettem:

.....,év hó napóra.....perc

.....
utasítást adó, irányító személy aláírása

A tűzveszélyes tevékenység befejezése után a munkaterület átadás – átvétele megtörtént:

.....,év hó napóra.....perc

.....
munkaterületet átadó

.....
létesítmény vezetője, vagy megbízottja

**A RENDEZVÉNY FELELŐS SZERVEZŐJÉNEK NYILATKOZATA
A RENDEZVÉNY TERÜLETÉN VÁRHATÓ EGYIDEJŰ RÉSZTVEVŐK
SZÁMÁRÓL**



KÉSZENLÉTI MOZGÓÖRSÉG

Készenléti Mentők KFT.

**Megrendelés
egészségügyi biztosításra**